

ГЕНЕРАЛЬНЫЙ ПЛАН НОВОКЛЯЗЬМИНСКОГО СЕЛЬСКОГО ПОСЕЛЕНИЯ ЮЖСКОГО МУНИЦИПАЛЬНОГО РАЙОНА ИВАНОВСКОЙ ОБЛАСТИ


КАРТА ГРАНИЦ НАСЕЛЕННЫХ ПУНКТОВ (В ТОМ ЧИСЛЕ ОБРАЗУЕМЫХ НАСЕЛЕННЫХ ПУНКТОВ),
ВХОДЯЩИХ В СОСТАВ ПОСЕЛЕНИЯ
МАСШТАБ 1:25 000




Фрагмент карты границ населенных пунктов
(в том числе образуемых населенных пунктов),
входящих в состав поселения
Масштаб 1:5 000
д. Подъелово




Фрагмент карты границ населенных пунктов
(в том числе образуемых населенных пунктов),
входящих в состав поселения
Масштаб 1:5 000
д. Глушицы

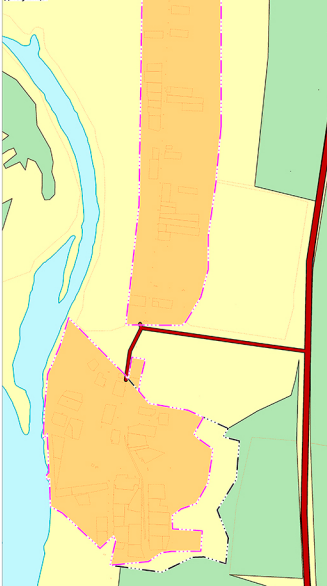

Фрагмент карты границ населенных пунктов
(в том числе образуемых населенных пунктов),
входящих в состав поселения
Масштаб 1:5 000
д. Брюховая

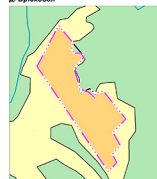

Фрагмент карты границ населенных пунктов
(в том числе образуемых населенных пунктов),
входящих в состав поселения
Масштаб 1:5 000
д. Растищны

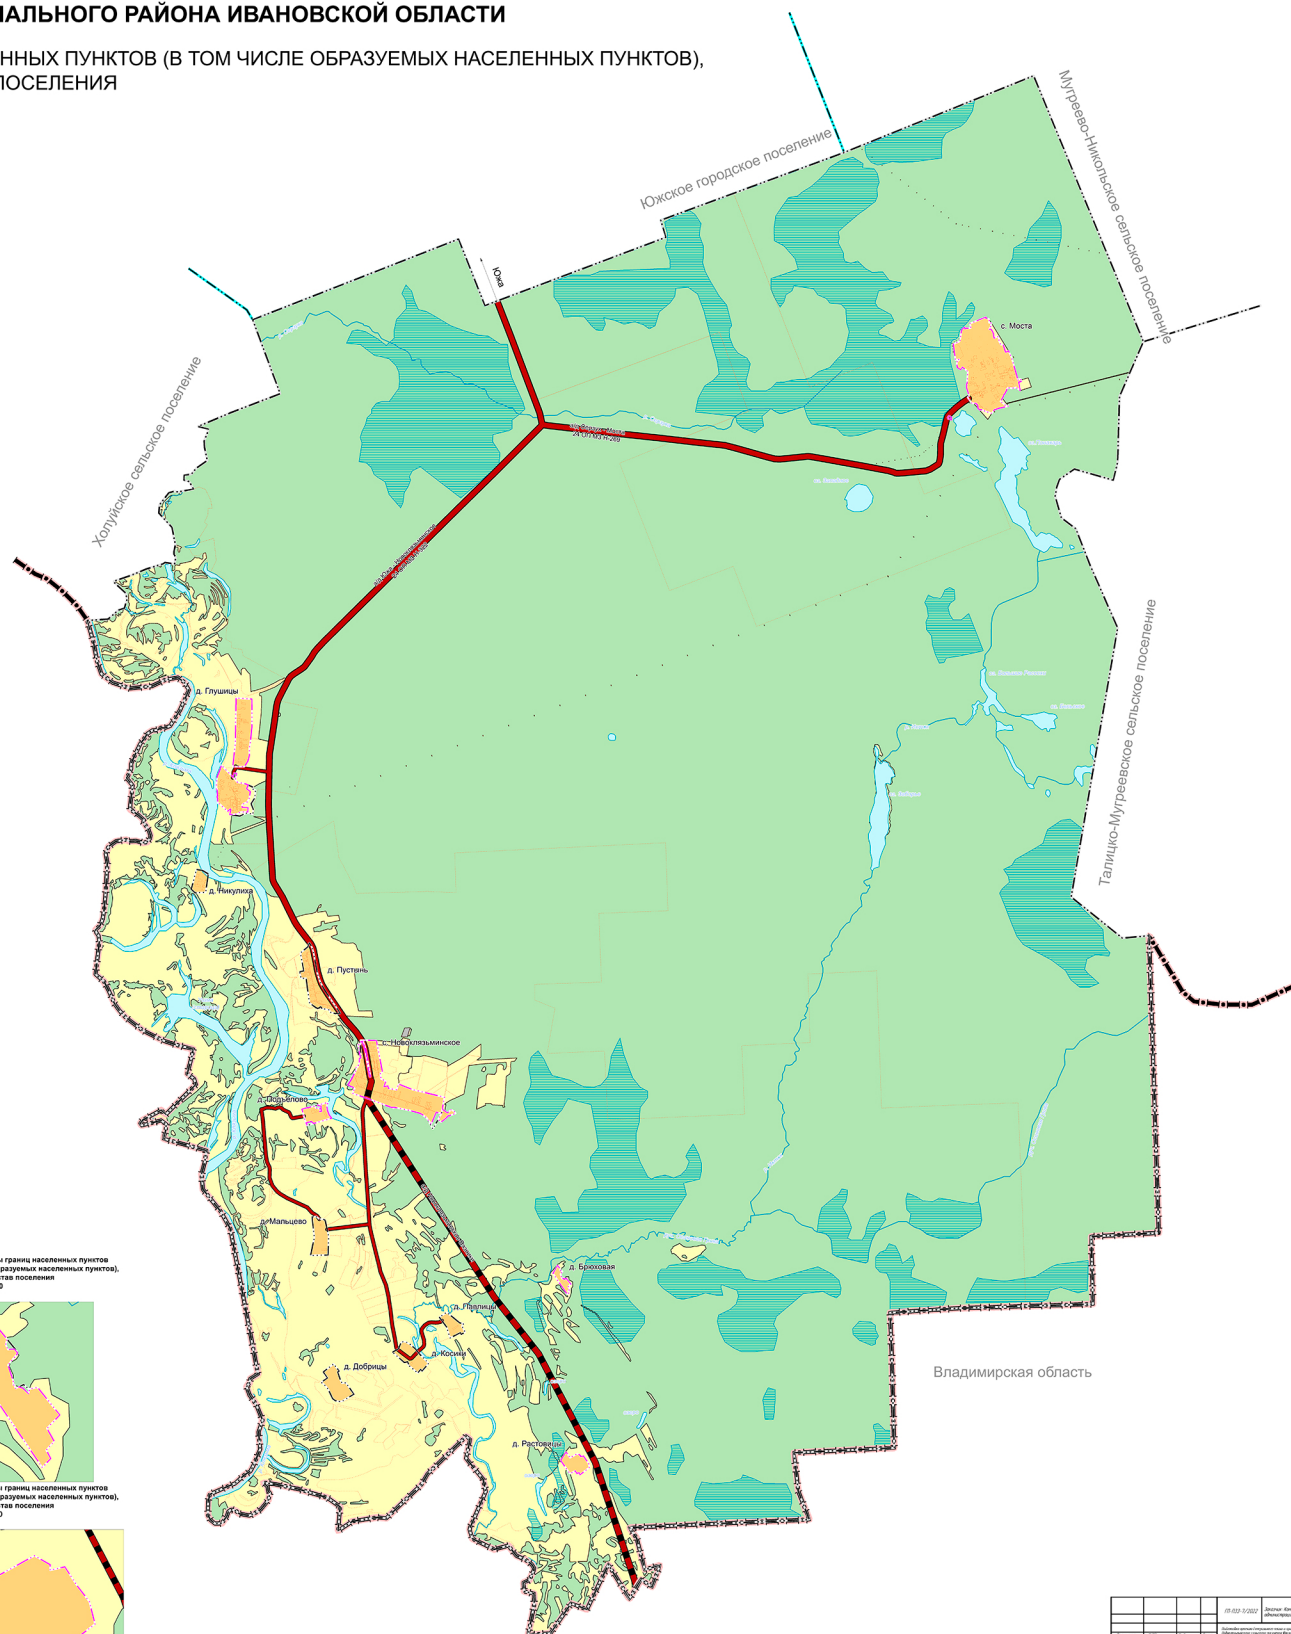[illegible]