


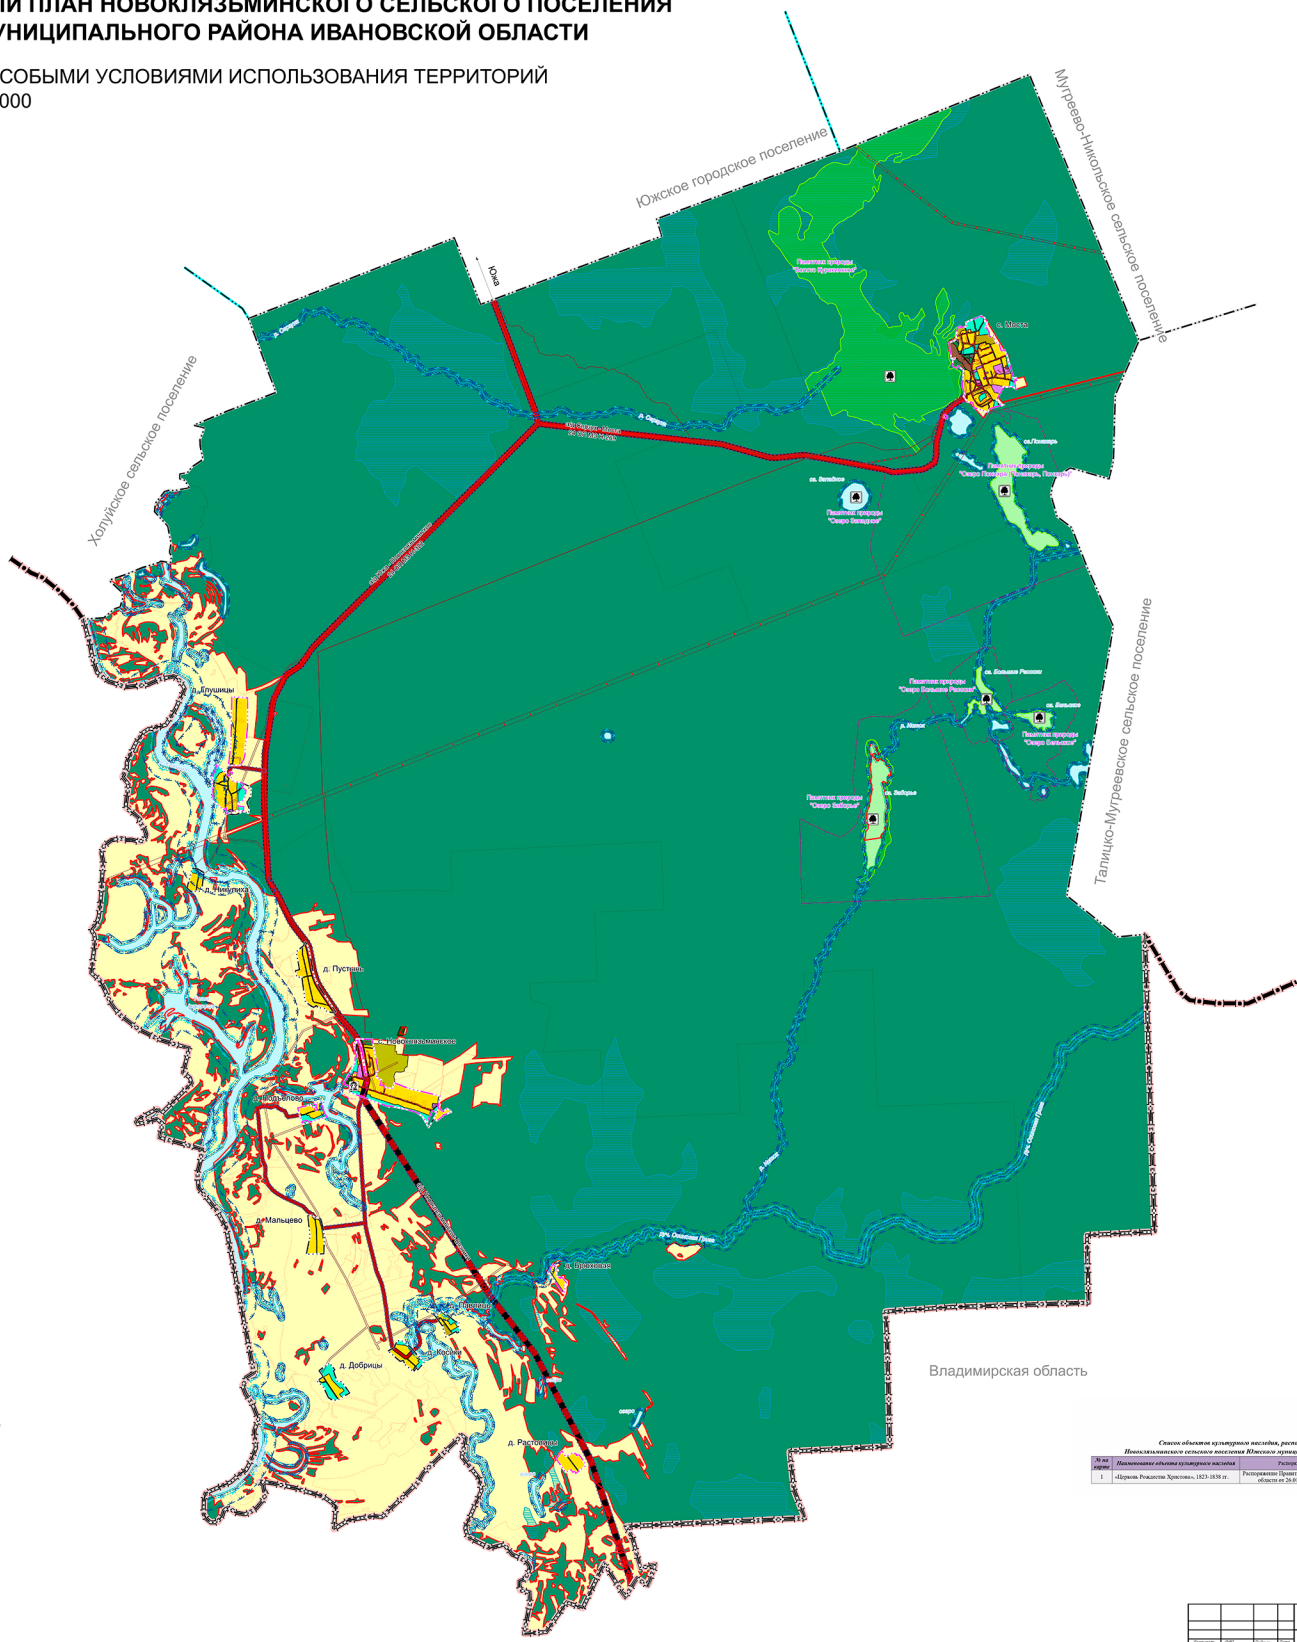

ГЕНЕРАЛЬНЫЙ ПЛАН НОВОКЛЯЗЬМИНСКОГО СЕЛЬСКОГО ПОСЕЛЕНИЯ ЮЖНОГО МУНИЦИПАЛЬНОГО РАЙОНА ИВАНОВСКОЙ ОБЛАСТИ

КАРТА ЗОН С ОСОБЫМИ УСЛОВИЯМИ ИСПОЛЬЗОВАНИЯ ТЕРРИТОРИЙ
МАСШТАБ 1:25 000



- УСЛОВНЫЕ ОБОЗНАЧЕНИЯ**
- Границы единиц административно-территориального деления Российской Федерации
- Граница субъекта Российской Федерации
 - Граница городского поселения
 - Граница сельского поселения
 - Граница населенного пункта
- Границы лесничества
- Граница Южного лесничества
- Функциональные зоны**
- Зона застройки индивидуальными жилыми домами
 - Многофункциональная общественно-деловая зона
 - Зона специализированной общественной застройки
 - Производственная зона
 - Зона инженерной инфраструктуры
 - Зона транспортной инфраструктуры
 - Зоны сельскохозяйственного использования
 - Производственная зона сельскохозяйственных предприятий
 - Зоны озеленения территорий общего пользования (парки, скверы, бульвары, городские леса)
 - Зона лесов
 - Зона кладбищ
 - Зоны озеленения территорий специального назначения
- Поверхностные водные объекты**
- Водоток (река, ручей, канал)
 - Водоём (озеро, пруд, обводненный карьер, водохранилище)
 - Болото
- ОБЪЕКТЫ РЕГИОНАЛЬНОГО ЗНАЧЕНИЯ (ОТОБРАЖАЕМЫЕ)**
- Автомобильные дороги
 - Автомобильные дороги регионального или межмуниципального значения
 - Особо охраняемые природные территории
 - Памятник природы
- ОБЪЕКТЫ МЕСТНОГО ЗНАЧЕНИЯ ПОСЕЛЕНИЯ (УТВЕРЖДАЕМЫЕ)**
- Автомобильные дороги
 - Автомобильные дороги местного значения
 - Объекты культурного наследия (ОКН)
 - Памятник
- ЗОНЫ С ОСОБЫМИ УСЛОВИЯМИ ИСПОЛЬЗОВАНИЯ ТЕРРИТОРИЙ**
- Зоны санитарной охраны источников питьевого и хозяйственно-бытового водоснабжения и водопроводов питьевого назначения
- Первый пояс зоны санитарной охраны источников водоснабжения
- Охранная зона инженерных коммуникаций
- Охранная зона газопровода и систем газоснабжения
 - Охранная зона объектов электросетевого хозяйства (вдоль линий электропередачи, вокруг подстанций)
 - Охранная зона линий и сооружений связи
 - Охранная зона тепловых сетей
- Зоны охраны объектов культурного наследия (защитная зона и зона охраны)
- Защитная зона объектов культурного наследия
- Иные зоны с особыми условиями использования
- Придорожная полоса
 - Береговая полоса
 - Береговая полоса
 - Прибрежная защитная полоса
 - Прибрежная защитная полоса
 - Водооградная зона
 - Водооградная зона
 - Охранная зона особо охраняемых природных территорий
 - Охранная зона особо охраняемых природных территорий

Сведения об объекте культурного наследия, расположенном на территории			
Новоклязьминского сельского поселения Южного муниципального района Ивановской области			
№ п/п	Наименование объекта культурного наследия	Категория	Год(ы) обнаружения (объект)
1	Объект: Рушанский Храм, 1812-1834 гг.	Религиозное	2008

Итого: 1 объект культурного наследия			
№ п/п	Наименование объекта культурного наследия	Категория	Год(ы) обнаружения (объект)
1	Объект: Рушанский Храм, 1812-1834 гг.	Религиозное	2008