


Генеральный план Мостовского сельского поселения  
Южского муниципального района Ивановской области  
Карта (схема) инженерно-транспортной инфраструктуры

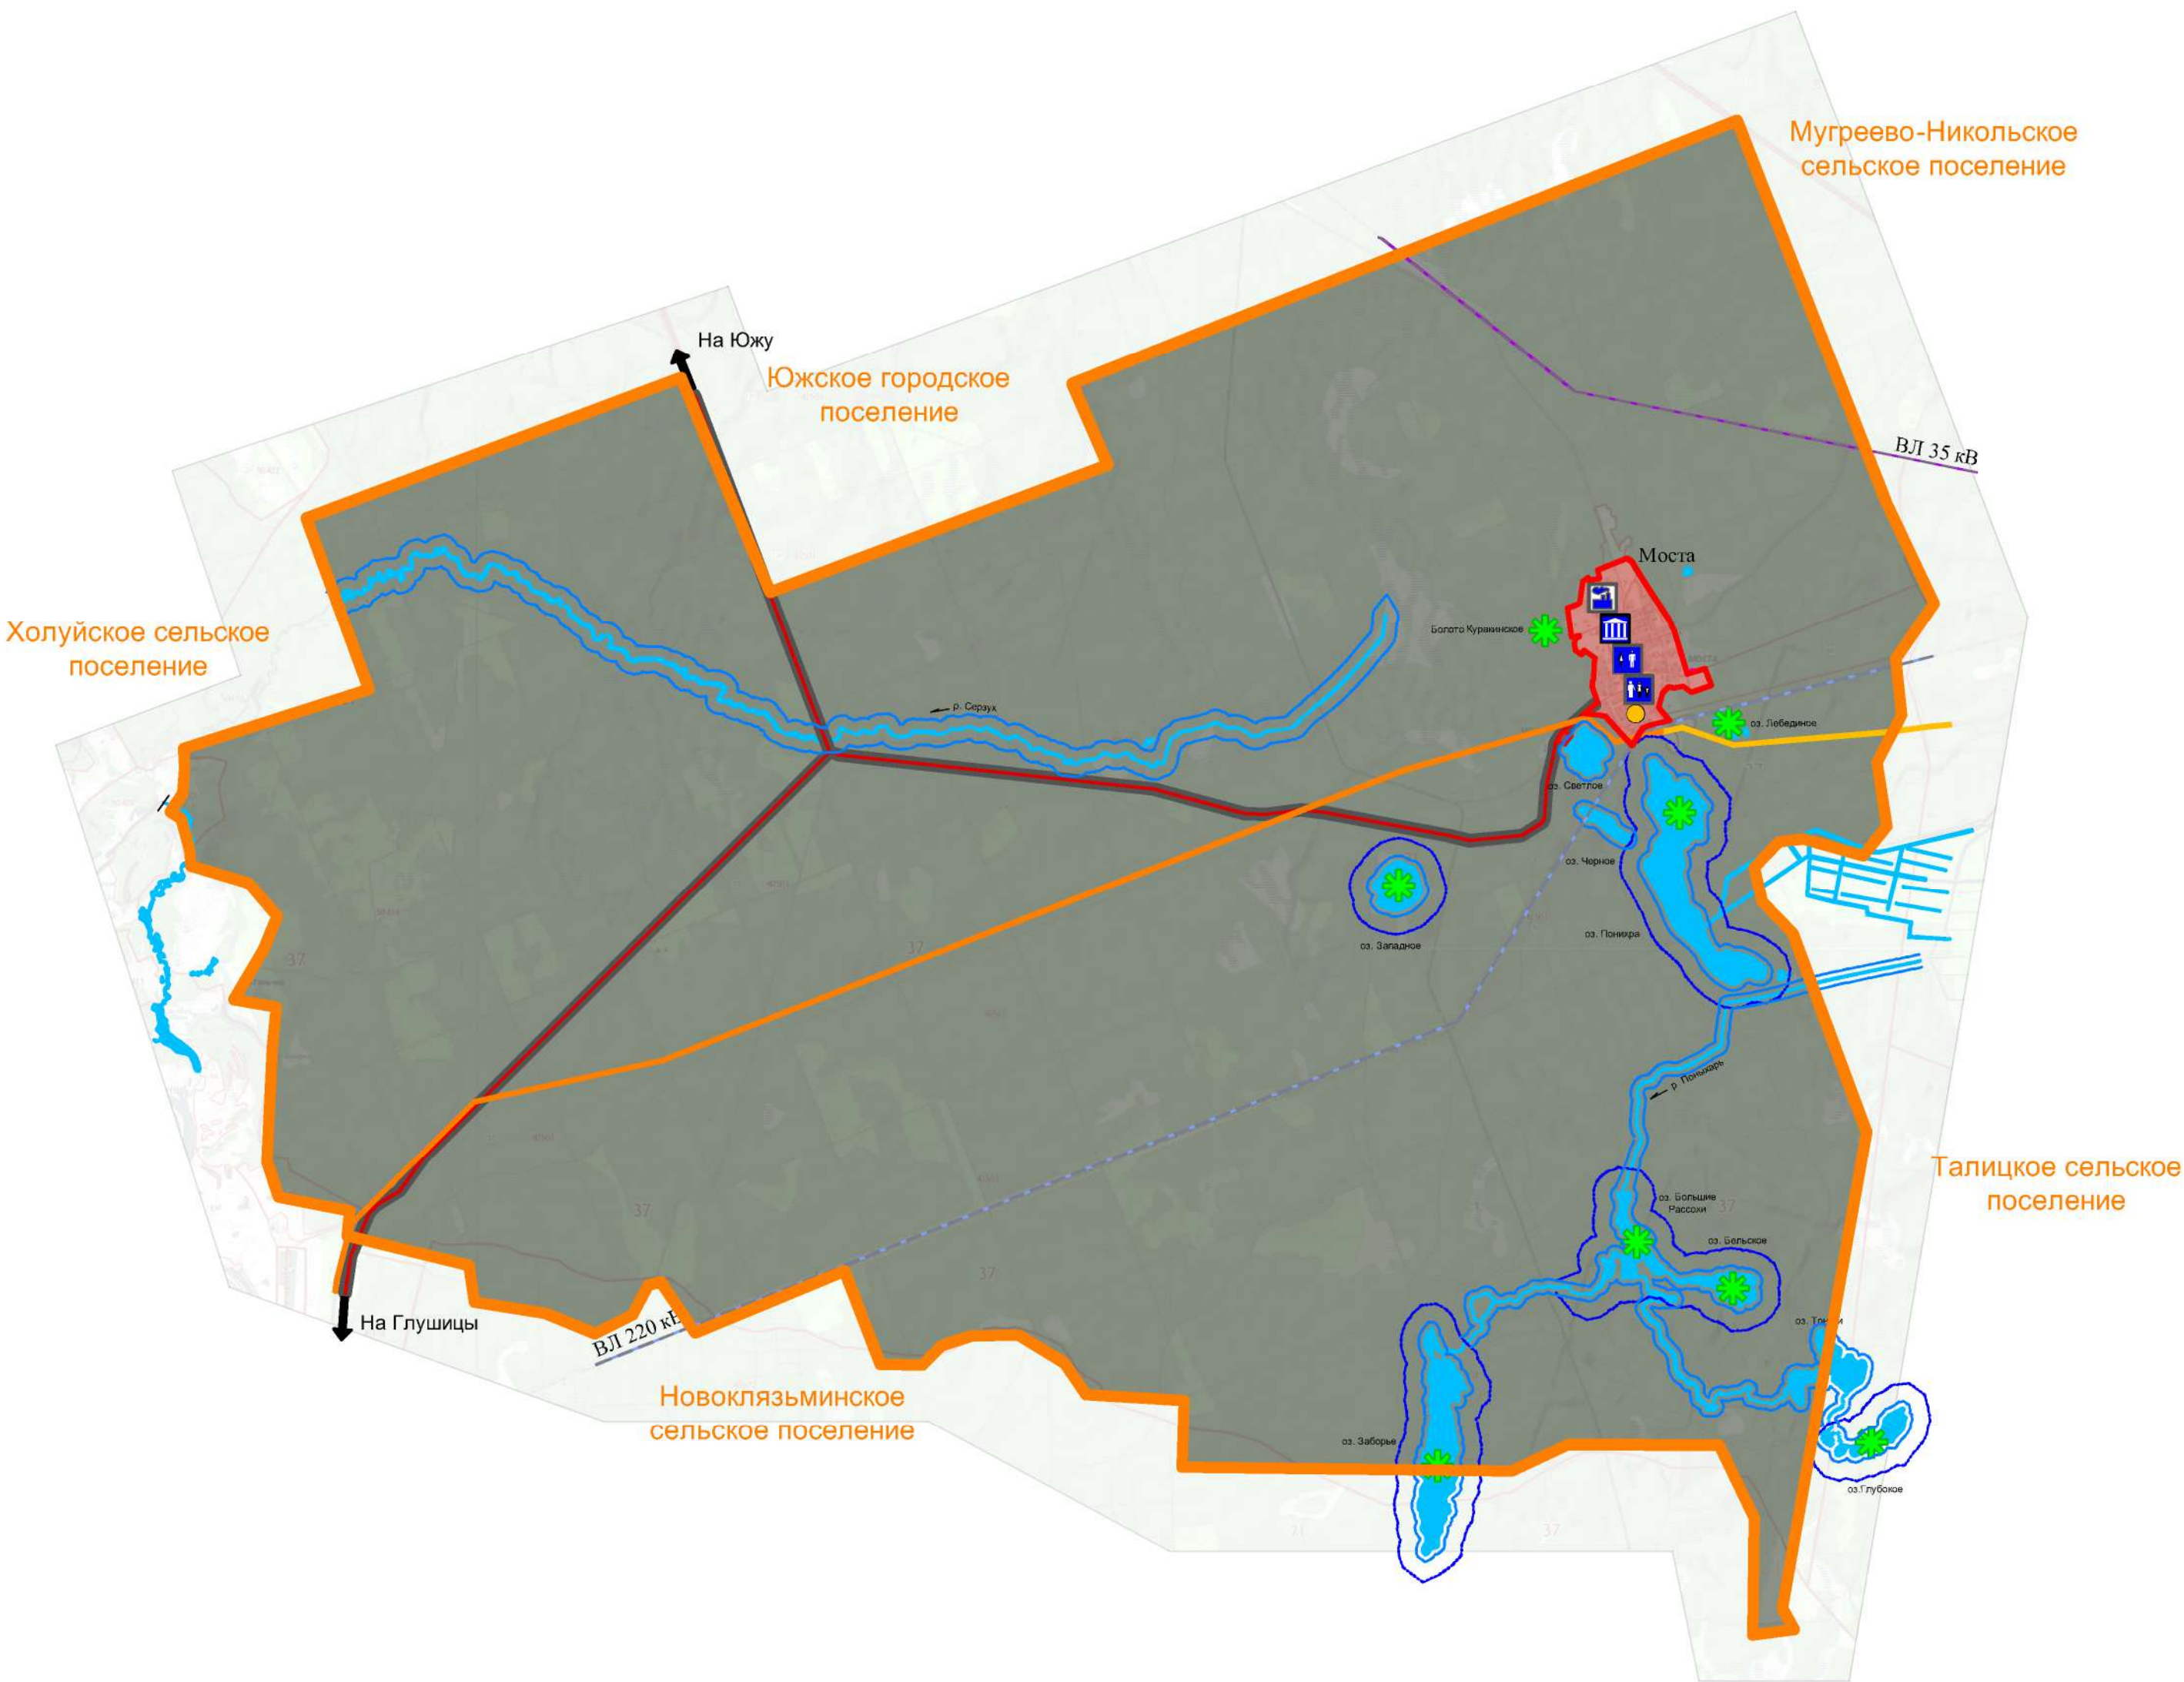

Инженерно-транспортная инфраструктура:



Автомобильная дорога межмуниципального значения

перспект.    существ.

Электроснабжение:



ВЛ - 220 КВ



ВЛ -35 КВ и менее

перспект.    существ.

Газоснабжение:




Межпоселковый газопровод




Потребители газа

Условные обозначения :


Границы

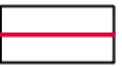


Граница муниципального района

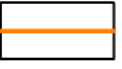


Граница сельского поселения

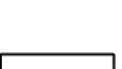

Граница населенного пункта

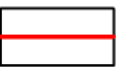


существующая

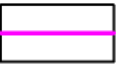

уточняемая

Административные функции

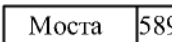


Населенный пункт, численность


Особые условия использования территорий:



Водоохранная зона

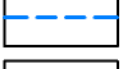

Прибрежная защитная полоса

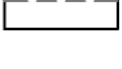

Санитарно-защитная зона

Изм.	Кол. уч.	Лист	№ док.	Подпись	Дата	Генеральный план Мостовского сельского поселения Южского муниципального района Ивановской области			
ГАП	Пахалуев					Графические материалы (информационные )	Стадия	Лист	Листов
Архитектор	Голубева							3	
						Карта (схема) инженерно-транспортной инфраструктуры М 1:50000	ООО АКБ "Сталь"		