


Генеральный план Мостовского сельского поселения  
Южского муниципального района Ивановской области  
Карта (схема) основной чертёж

- Объекты капитального строительства:
- | перспект. | существ. |   |
|-----------|----------|---|
|           |          | Детские дошкольные учреждения                                 |
|           |          | Общеобразовательные школы                                     |
|           |          | Учреждения здравоохранения                                    |
|           |          | Библиотеки  |
|           |          | Спортивно-оздоровительные учреж-ния                           |
|           |          | Культурно-развлекательные объекты                             |
|           |          | Культовые сооружения  |
|           |          | Объекты производственного и коммунально-складского назначения |
|           |          | Объекты отдыха и туризма                                      |
|           |          | Объекты сельскохозяйственного назначения                      |

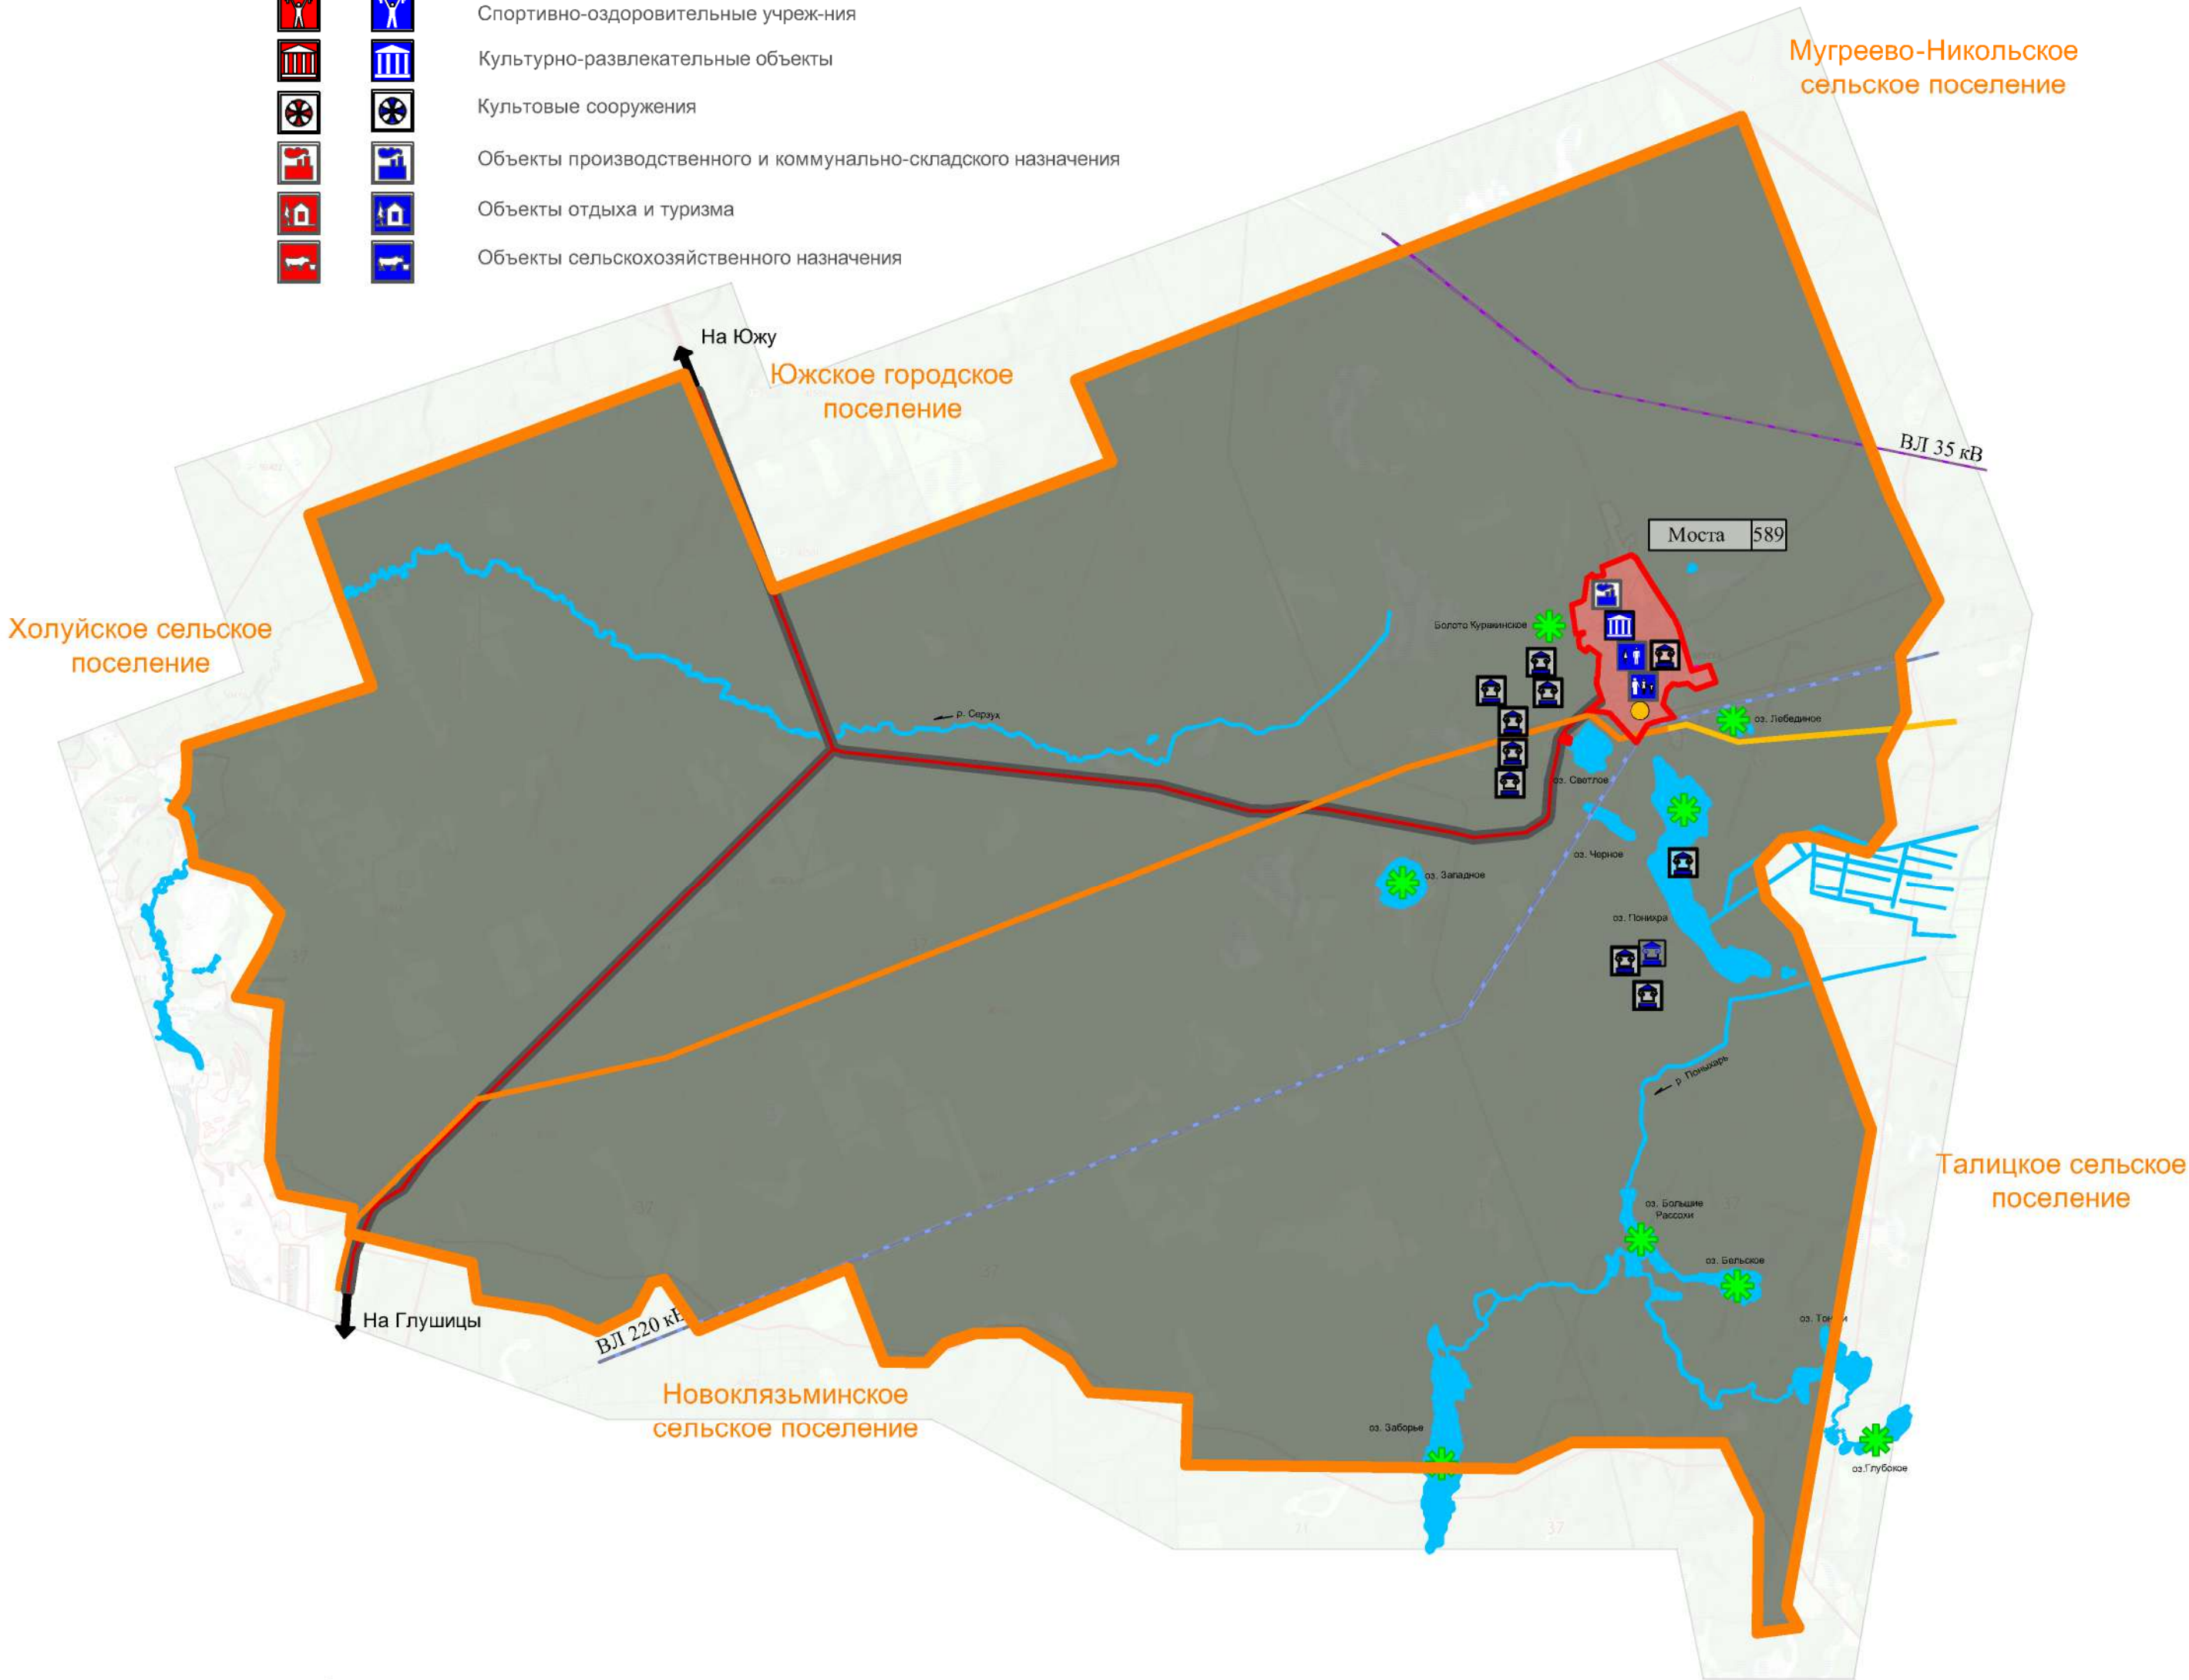

Условные обозначения :

Инженерно-транспортная инфраструктура:

- Автомобильная дорога межмуниципального значения

Электроснабжение:

- | перспект. | существ. |                    |
|-----------|----------|--------------------|
|           |          | ВЛ -220 КВ         |
|           |          | ВЛ - 35 КВ и менее |

Газоснабжение:

- | перспект. | существ. |                          |
|-----------|----------|--------------------------|
|           |          | Межпоселковый газопровод |
- Потребители газа

Особо охраняемые территории и объекты:

- Объекты культурного наследия
- Особо охраняемые природные территории (ООПТ)

Границы

- Граница муниципального района
- Граница сельского поселения
- Граница населенного пункта
- существующая
- уточняемая

Административные функции

- Моста 589 Населенный пункт, численность

Категории земель по целевому назначению:

- Земли населенных пунктов
- Земли лесного фонда
- Земли водного фонда
- Земли промышленности, транспорта, энергетики и иного специального назначения
- Земли особо охраняемых территорий и объектов

Изм.	Кол. уч.	Лист	№ док.	Подпись	Дата	Генеральный план Мостовского сельского поселения Южского муниципального района Ивановской области			
ГАП	Пахалуев					Графические материалы (информационные )	Стадия	Лист	Листов
Архитектор	Голубева							1	
						Основной чертёж М 1:50000	ООО "АКБ СТАЛЬ"		