


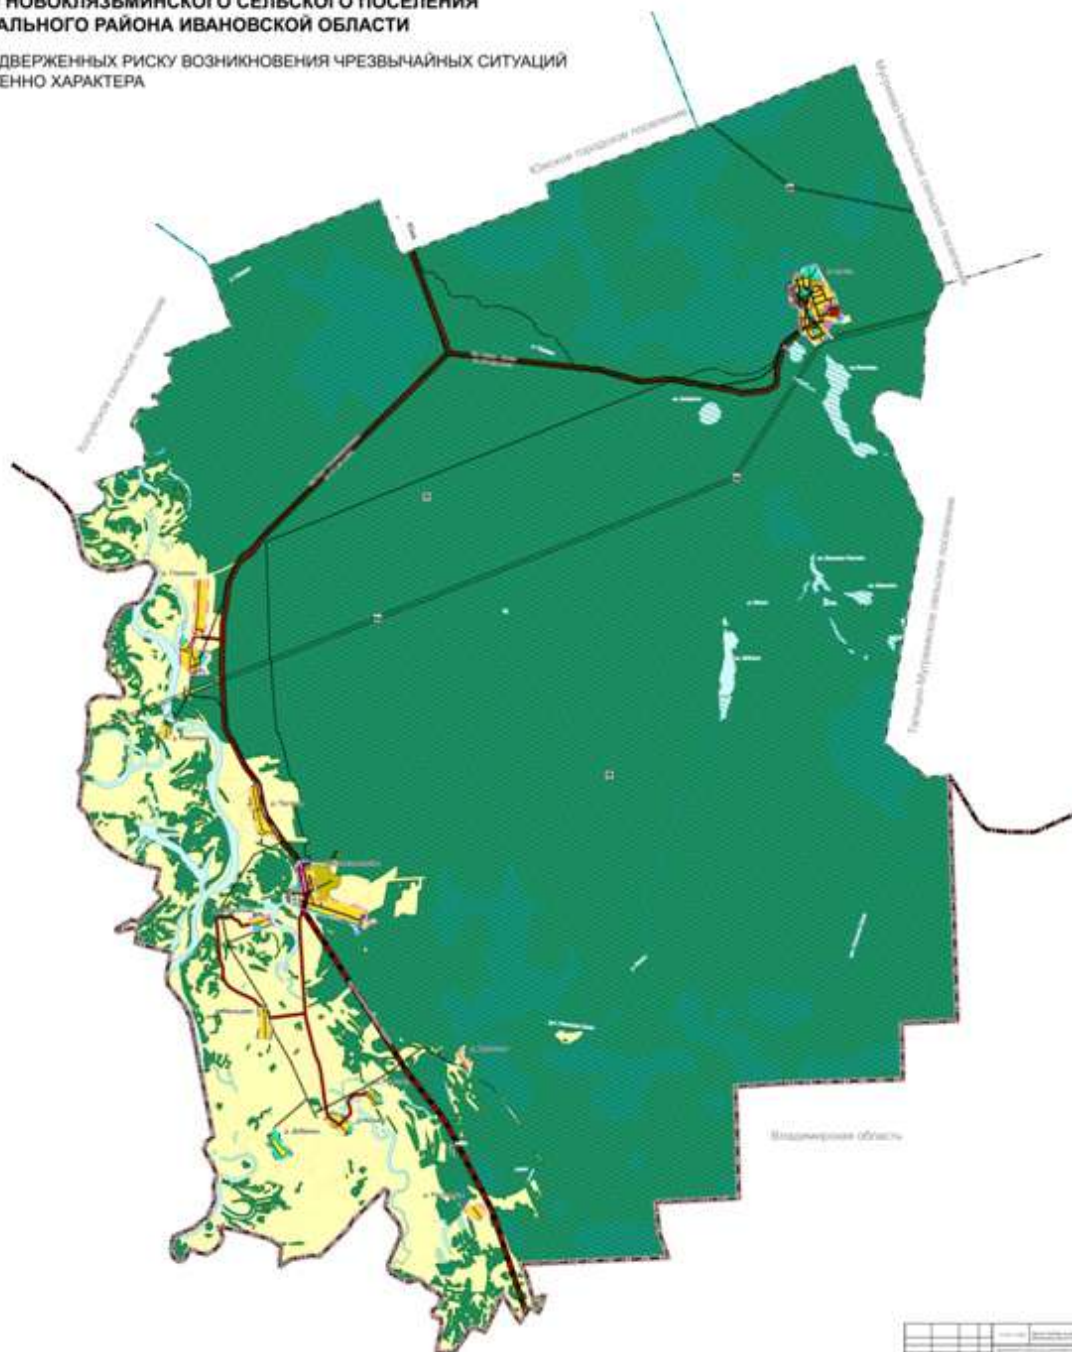

ГЕНЕРАЛЬНЫЙ ПЛАН НОВОКЛЯЗЬМИНСКОГО СЕЛЬСКОГО ПОСЕЛЕНИЯ ЮЖНОГО МУНИЦИПАЛЬНОГО РАЙОНА ИВАНОВСКОЙ ОБЛАСТИ

КАРТА ТЕРРИТОРИЙ, ПОДВЕРЖЕННЫХ РИСКУ ВОЗНИКНОВЕНИЯ ЧРЕЗВЫЧАЙНЫХ СИТУАЦИЙ
ПРИРОДНОГО И ТЕХНОГЕННО ХАРАКТЕРА
МАСШТАБ 1:25 000



- Легенда**
- Административные границы**
- Граница Южного муниципального района Ивановской области
 - Граница Владимирской области
 - Граница Ивановской области
 - Граница территории поселения
- Земельно-кадастровые территории**
- Земельный участок
 - Земельный участок, занятый объектами капитального строительства
 - Земельный участок, занятый объектами незавершенного строительства
 - Земельный участок, занятый объектами складского назначения
 - Земельный участок, занятый объектами производственного назначения
 - Земельный участок, занятый объектами жилищного назначения
 - Земельный участок, занятый объектами общественного назначения
 - Земельный участок, занятый объектами культурно-досугового назначения
 - Земельный участок, занятый объектами здравоохранения
 - Земельный участок, занятый объектами образования
 - Земельный участок, занятый объектами спорта
 - Земельный участок, занятый объектами транспорта
 - Земельный участок, занятый объектами связи
 - Земельный участок, занятый объектами энергетики
 - Земельный участок, занятый объектами обороны и безопасности
 - Земельный участок, занятый объектами государственного назначения
 - Земельный участок, занятый объектами местного самоуправления
- Объекты инфраструктуры**
- Объекты инфраструктуры, расположенные на территории поселения
 - Объекты инфраструктуры, расположенные за пределами территории поселения
- Объекты природного и техногенно-опасного назначения**
- Объекты природного и техногенно-опасного назначения, расположенные на территории поселения
 - Объекты природного и техногенно-опасного назначения, расположенные за пределами территории поселения
- Объекты, подлежащие изъятию для государственных нужд Российской Федерации**
- Объекты, подлежащие изъятию для государственных нужд Российской Федерации, расположенные на территории поселения
 - Объекты, подлежащие изъятию для государственных нужд Российской Федерации, расположенные за пределами территории поселения
- Объекты, подлежащие изъятию для государственных нужд Ивановской области**
- Объекты, подлежащие изъятию для государственных нужд Ивановской области, расположенные на территории поселения
 - Объекты, подлежащие изъятию для государственных нужд Ивановской области, расположенные за пределами территории поселения
- Объекты, подлежащие изъятию для государственных нужд Владимирской области**
- Объекты, подлежащие изъятию для государственных нужд Владимирской области, расположенные на территории поселения
 - Объекты, подлежащие изъятию для государственных нужд Владимирской области, расположенные за пределами территории поселения
- Объекты, подлежащие изъятию для государственных нужд муниципального района**
- Объекты, подлежащие изъятию для государственных нужд муниципального района, расположенные на территории поселения
 - Объекты, подлежащие изъятию для государственных нужд муниципального района, расположенные за пределами территории поселения
- Объекты, подлежащие изъятию для государственных нужд сельского поселения**
- Объекты, подлежащие изъятию для государственных нужд сельского поселения, расположенные на территории поселения
 - Объекты, подлежащие изъятию для государственных нужд сельского поселения, расположенные за пределами территории поселения

№	Дата	Содержание	Подпись
1	2014	Составлено	
2	2014	Проверено	
3	2014	Утверждено	
4	2014	Исполнено	