


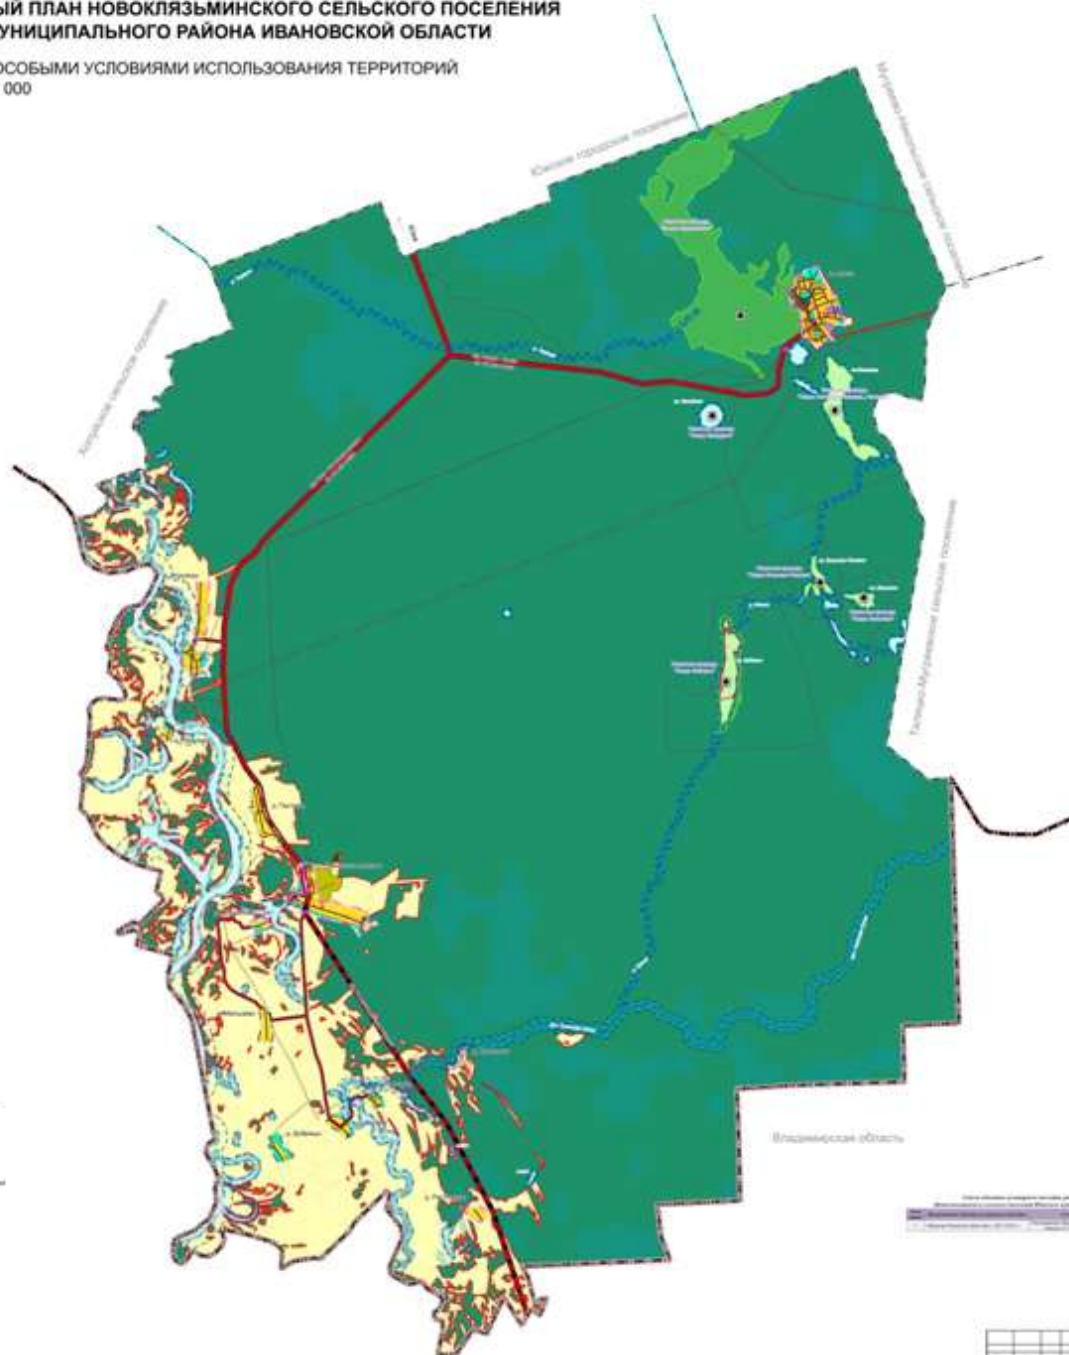

**ГЕНЕРАЛЬНЫЙ ПЛАН НОВОКЛЯЗЬМИНСКОГО СЕЛЬСКОГО ПОСЕЛЕНИЯ
ЮЖНОГО МУНИЦИПАЛЬНОГО РАЙОНА ИВАНОВСКОЙ ОБЛАСТИ**

КАРТА ЗОН С ОСОБЫМИ УСЛОВИЯМИ ИСПОЛЬЗОВАНИЯ ТЕРРИТОРИЙ
МАСШТАБ 1:25 000



Согласно утверждению и подписанию
Генерального плана территории
Южного муниципального района
Ивановской области

№ п/п	Наименование территории	Площадь, га	Вид использования
1	Зона с особыми условиями использования территорий	1200	Зона с особыми условиями использования территорий
2	Зона с особыми условиями использования территорий	1200	Зона с особыми условиями использования территорий
