


Утверждена Постановлением Администрации Южского муниципального района (наименование документа об утверждении, включая наименования органов государственной власти или органов местного самоуправления, принявших решение об утверждении схемы или подписавших соглашение о перераспределении земельных участков) от №		
Схема расположения земельного участка или земельных участков на кадастровом плане территории		
Условный номер земельного участка (указывается в случае, если предусматривается образование двух и более земельных участков)		
Площадь земельного участка 1763 м² (указывается проектная площадь образуемого земельного участка, вычисленная с использованием технологических и программных средств, в том числе размещенных на официальном сайте федерального органа исполнительной власти, уполномоченного Правительством Российской Федерации на осуществление государственного кадастрового учета, государственной регистрации прав, ведение Единого государственного реестра недвижимости и предоставление сведений, содержащихся в Едином государственном реестре недвижимости, в информационно-телекоммуникационной сети "Интернет" (далее - официальный сайт), с округлением до 1 квадратного метра. Указанное значение площади земельного участка может быть уточнено при проведении кадастровых работ не более чем на десять процентов)		
Обозначение характерных точек границ	Координаты, м	
	(указываются в случае подготовки схемы расположения земельного участка с использованием технологических и программных средств, в том числе размещенных на официальном сайте. Значения координат, полученные с использованием указанных технологических и программных средств, указываются с округлением до 0,01 метра)	
	X	Y
1	2	3
1	246868.81	2276177.19
2	246864.50	2276244.64
3	246838.93	2276246.27
4	246843.46	2276175.26
5	246859.38	2276176.47
1	246868.81	2276177.19

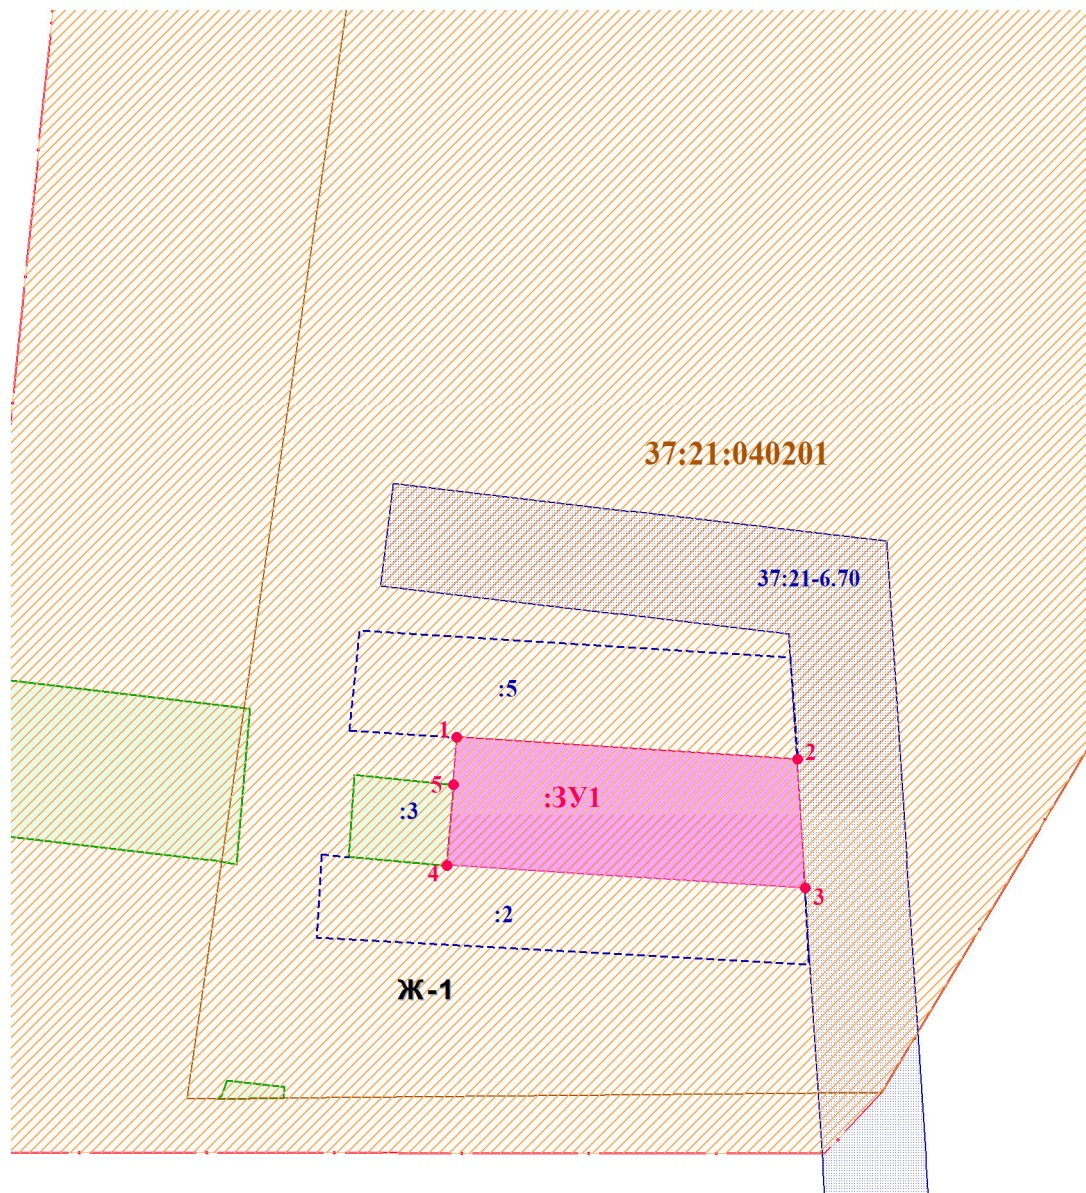

Масштаб 1:1500

Условные обозначения

	- контур образуемого земельного участка
	- существующая часть границы, имеющиеся в ЕГРН сведения о которой достаточны для определения ее местоположения
	- надписи номеров вновь образованных характерных точек
	- граница кадастрового квартала
	- граница населенного пункта
37:11:010103	- кадастровый квартал
:76	- кадастровый номер земельного участка
:51/п1	- часть исходного земельного участка, включаемая в состав образуемого земельного участка
:Т/п1	- часть территории, находящаяся в государственной или муниципальной собственности, включаемая в состав образуемого земельного участка
:3У1	- обозначение образуемого земельного участка
	- охранный зона ВЛ-10 кВ фид.119, отпайка на д. Никулиха (КТП№1-КТП№11), входящей в состав электросетевого комплекса №4, объект "Глушицы"
	- зона застройки индивидуальными жилыми домами