


Тротуары слева		недост. ширина 1 м, материал а/б 056-300
Дорожные ограждения и направляющие устр-ва слева		
Дорожные ограждения и направляющие устр-ва по осевой		
Горизонтальная дорожная разметка слева	3-я от осевой	
	2-я от осевой	
	1-я от осевой	
Элементы дороги в плане		122 R=170 230
Элементы дороги в продольном профиле		

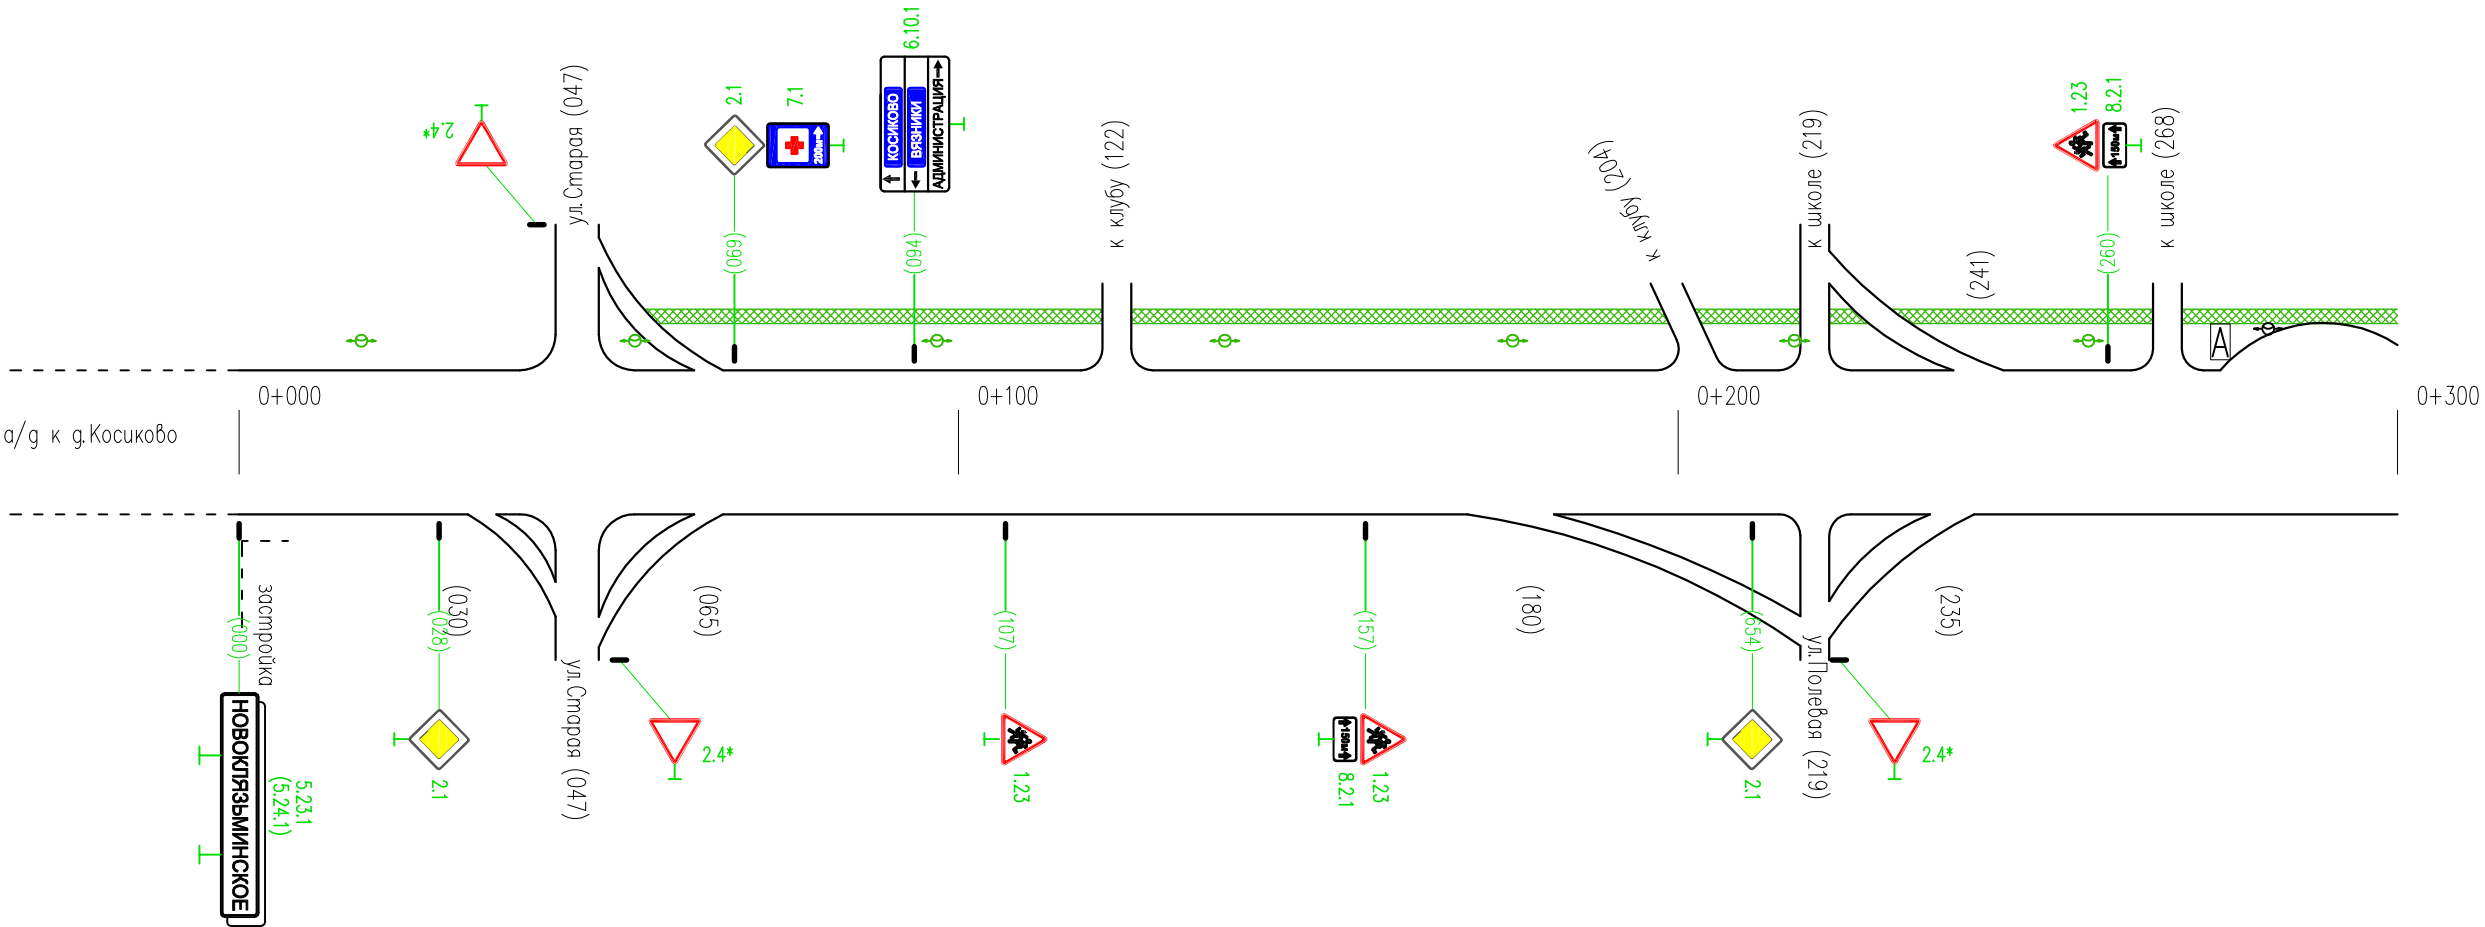


* – знаки даны справочно, учтены в ПОДД на примыкающие улицы

Горизонтальная дорожная разметка справа	Осевая линия	
	1-я от осевой	
	2-я от осевой	
Дорожные ограждения и направляющие устр-ва справа		
Тротуары справа		

[illegible]

Тротуары слева		недост. ширина 1 м, материал а/б 600-672	
Дорожные ограждения и направляющие устр-ва слева			
Дорожные ограждения и направляющие устр-ва по осевой			
Горизонтальная дорожная разметка слева	3-я от осевой		
	2-я от осевой		
	1-я от осевой		
Элементы дороги в плане			
Элементы дороги в продольном профиле			

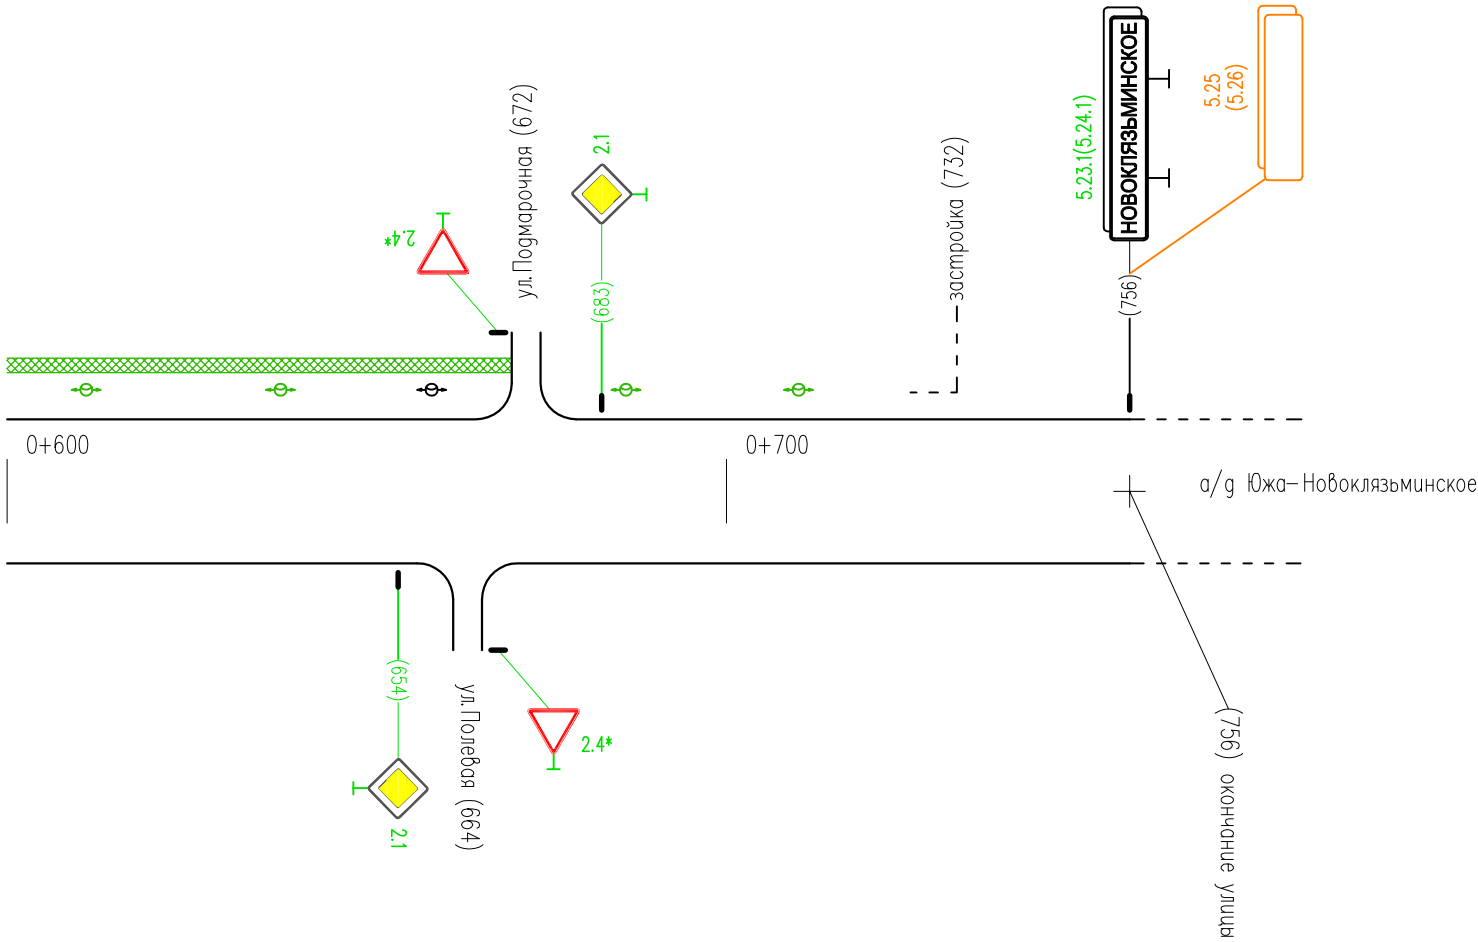

* – знаки даны справочно, учтены в ПОДД на примыкающие улицы


Горизонтальная дорожная разметка справа	Осевая линия	
	1-я от осевой	
	2-я от осевой	
Дорожные ограждения и направляющие устр-ва справа		
Тротуары справа		

Макет информационно–указательного знака индивидуального проектирования
(по ГОСТ 52290–04)

Приложение 2
(прил. 4 Порядка разработки ПОДД)

знак 5.23.1, белый, $S=0,31$ кв.м., 1 шт. КМ 0+000 (справа)

знак 5.23.1, белый, $S=0,31$ кв.м., 1 шт. КМ 0+756 (слева)

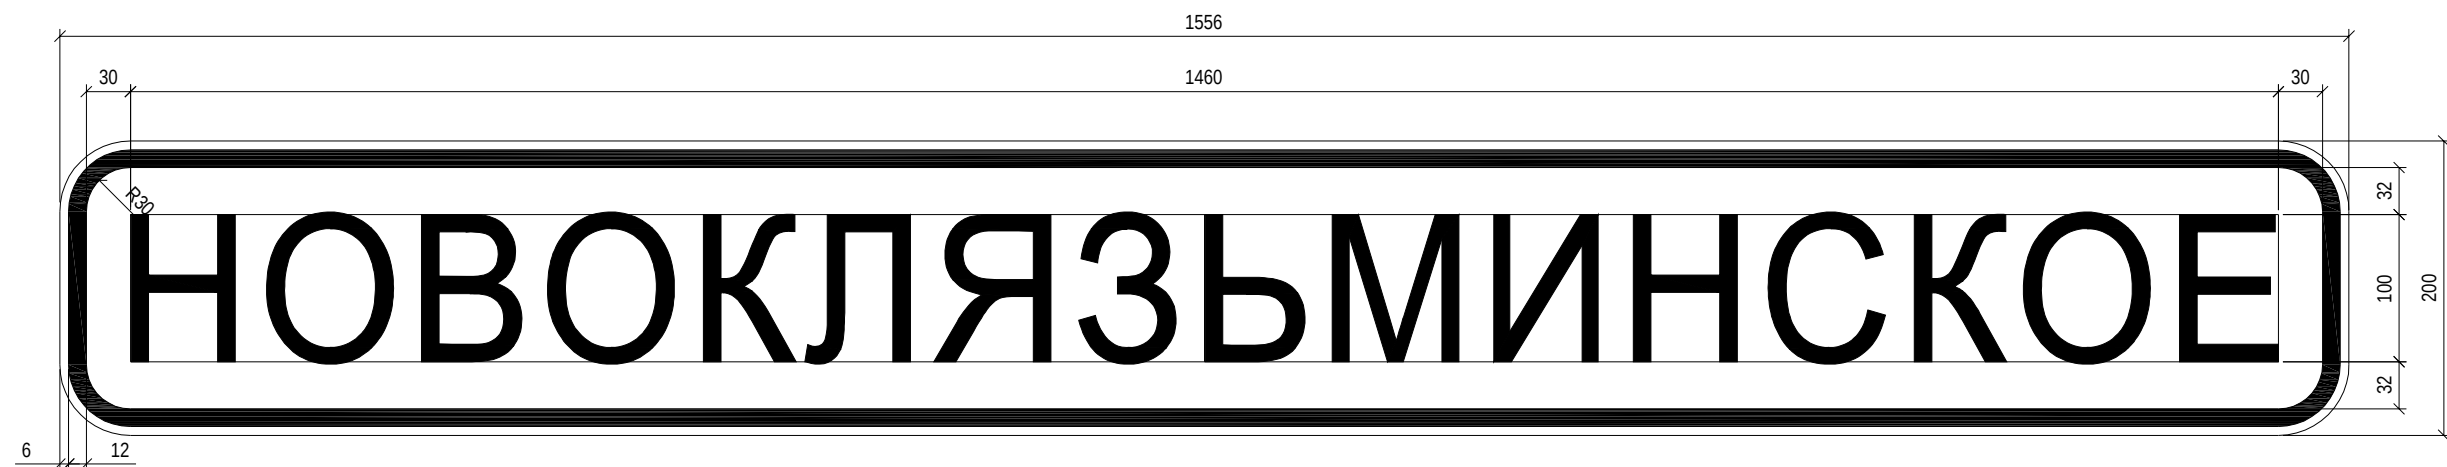

знак 5.24.1, белый, $S=0,31$ кв.м., 1 шт. КМ 0+000 (справа)

знак 5.24.1, белый, $S=0,31$ кв.м., 1 шт. КМ 0+756 (слева)



Макет информационно-указательного знака индивидуального проектирования
(по ГОСТ 52290-04)

Приложение 2
(прил. 4 Порядка разработки ПОДД)

знак 6.10.1, белый, $S=1,22$ кв.м., 1 шт. КМ 0+094 (слева)

