


План границ объекта

Обзорная схема границ объекта

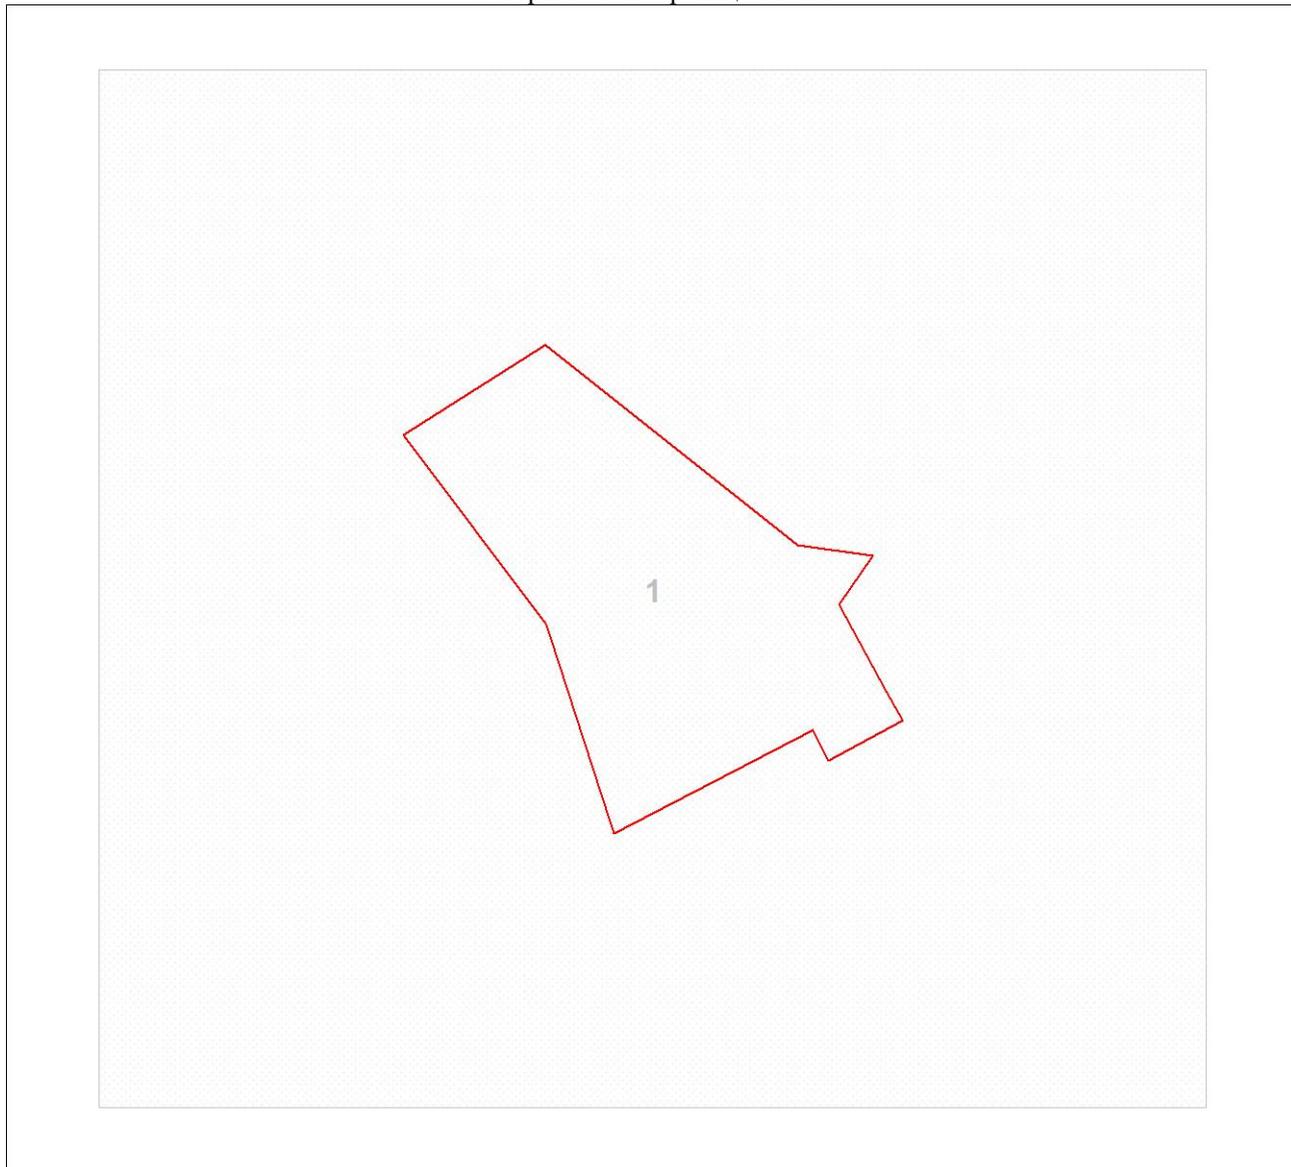

Масштаб 1:6172

Используемые условные знаки и обозначения:



Характерная точка границы объекта



Надписи номеров характерных точек границы объекта



Граница объекта

Подпись _____

Дата 05 сентября 2022 г.

Место для оттиска печати (при наличии) лица, составившего описание местоположения границ объекта

План границ объекта

Выносной лист № 1



Масштаб 1:5000

Используемые условные знаки и обозначения:

Условные обозначения представлены на листе 2

Подпись _____

Дата 05 сентября 2022 г.

Место для оттиска печати (при наличии) лица, составившего описание местоположения границ объекта