


ГРАФИЧЕСКАЯ ЧАСТЬ

Публичный сервитут устанавливается в целях «Строительство ЛЭП-6кВ для обеспечения II (второй) категории надежности электроснабжения цифровой радиотелевизионной передающей станции, расположенной по адресу: Ивановская область, Южский район, с. Моста, ул. Железнодорожная, земельный участок с кадастровым номером 37:21:040403:50», в придорожной полосе и полосе отвода автомобильной дороги общего пользования межмуниципального значения Южа - Новоклязьминское Ивановской области на земельный участок с кадастровым номером 37:21:000000:1090, с последующей эксплуатацией объекта электросетевого хозяйства

(наименование объекта землеустройства)

Обзорная схема границ объекта землеустройства

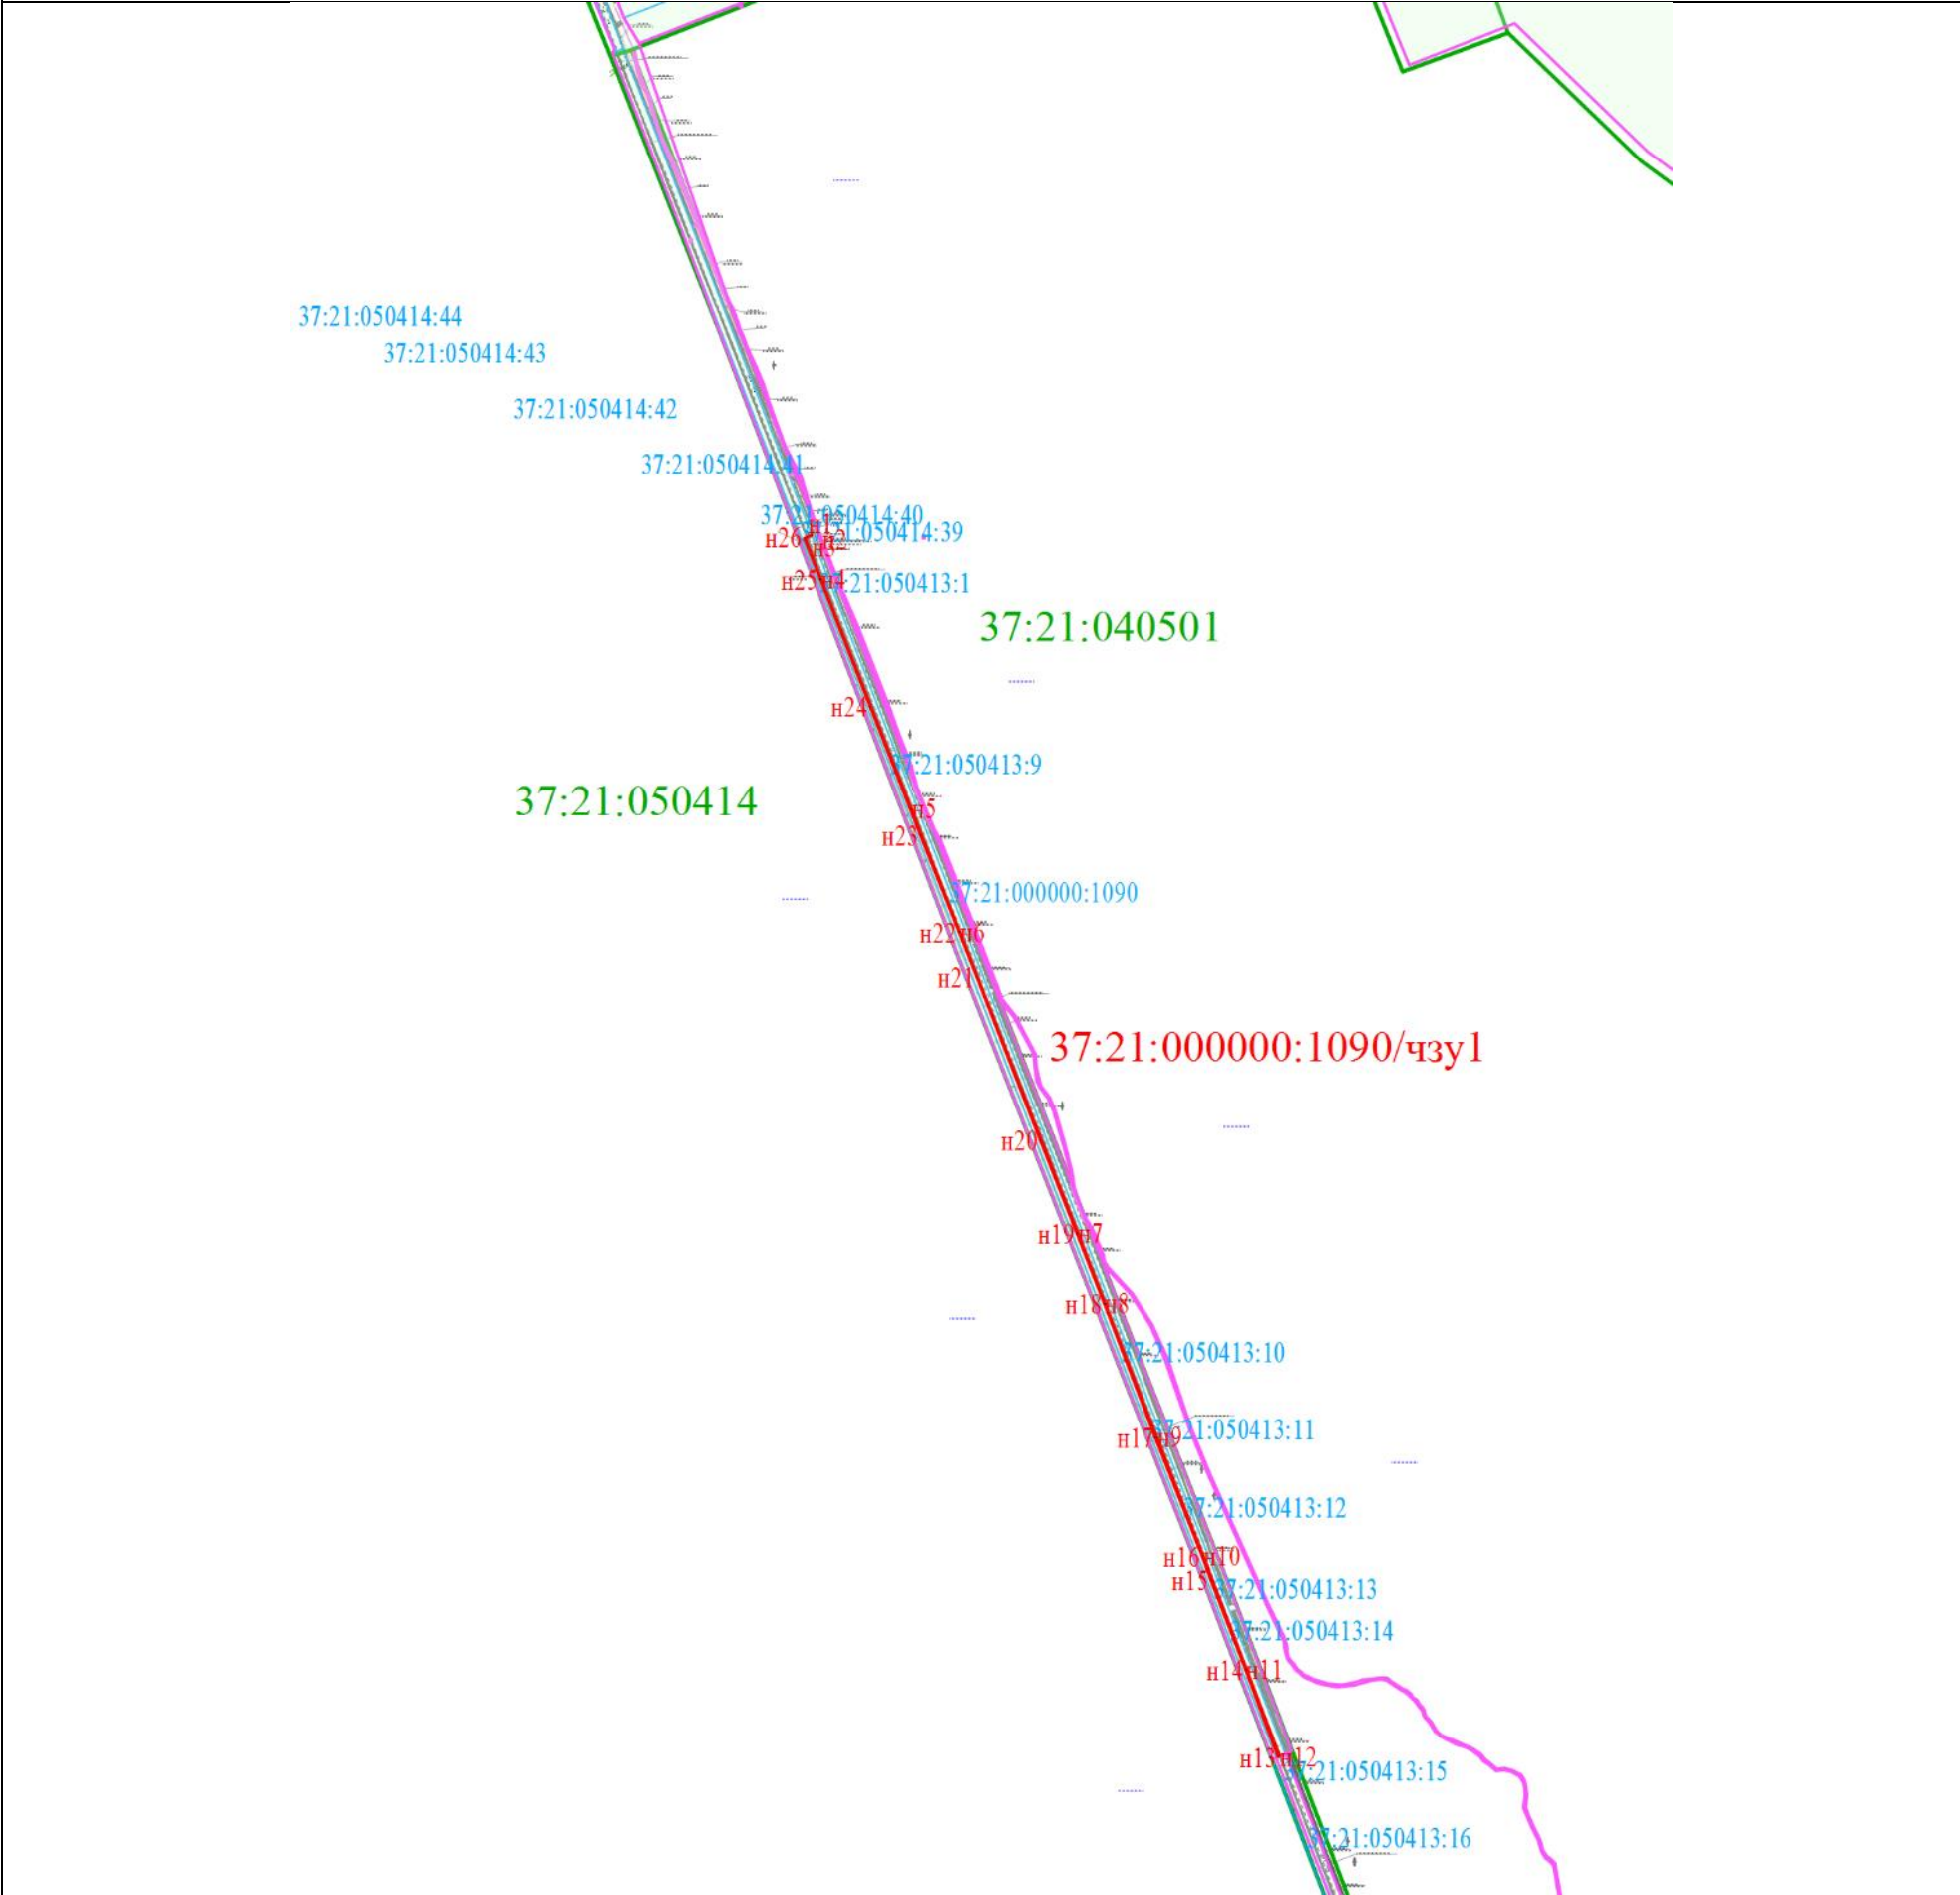

Масштаб 1 : 25000

Условные обозначения:	
	- границы объекта землеустройства
	- границы административно-территориальных образований
	- граница кадастрового квартала
	- границы земельных участков
	- кадастровые номера земельных участков
Подпись _____	Дата «_14_» ____04____ 2025 г.
Место для оттиска печати _____	