


ГРАФИЧЕСКАЯ ЧАСТЬ

Публичный сервитут устанавливается в целях «Строительство ЛЭП-6кВ для обеспечения II (второй) категории надежности электроснабжения цифровой радиотелевизионной передающей станции, расположенной по адресу: Ивановская область, Южский район, с. Моста, ул. Железнодорожная, земельный участок с кадастровым номером 37:21:040403:50», в придорожной полосе и полосе отвода автомобильной дороги общего пользования межмуниципального значения Южа - Новоклязьминское Ивановской области на земельный участок с кадастровым номером 37:21:000000:63, с последующей эксплуатацией объекта электросетевого хозяйства

(наименование объекта землеустройства)

Обзорная схема границ объекта землеустройства

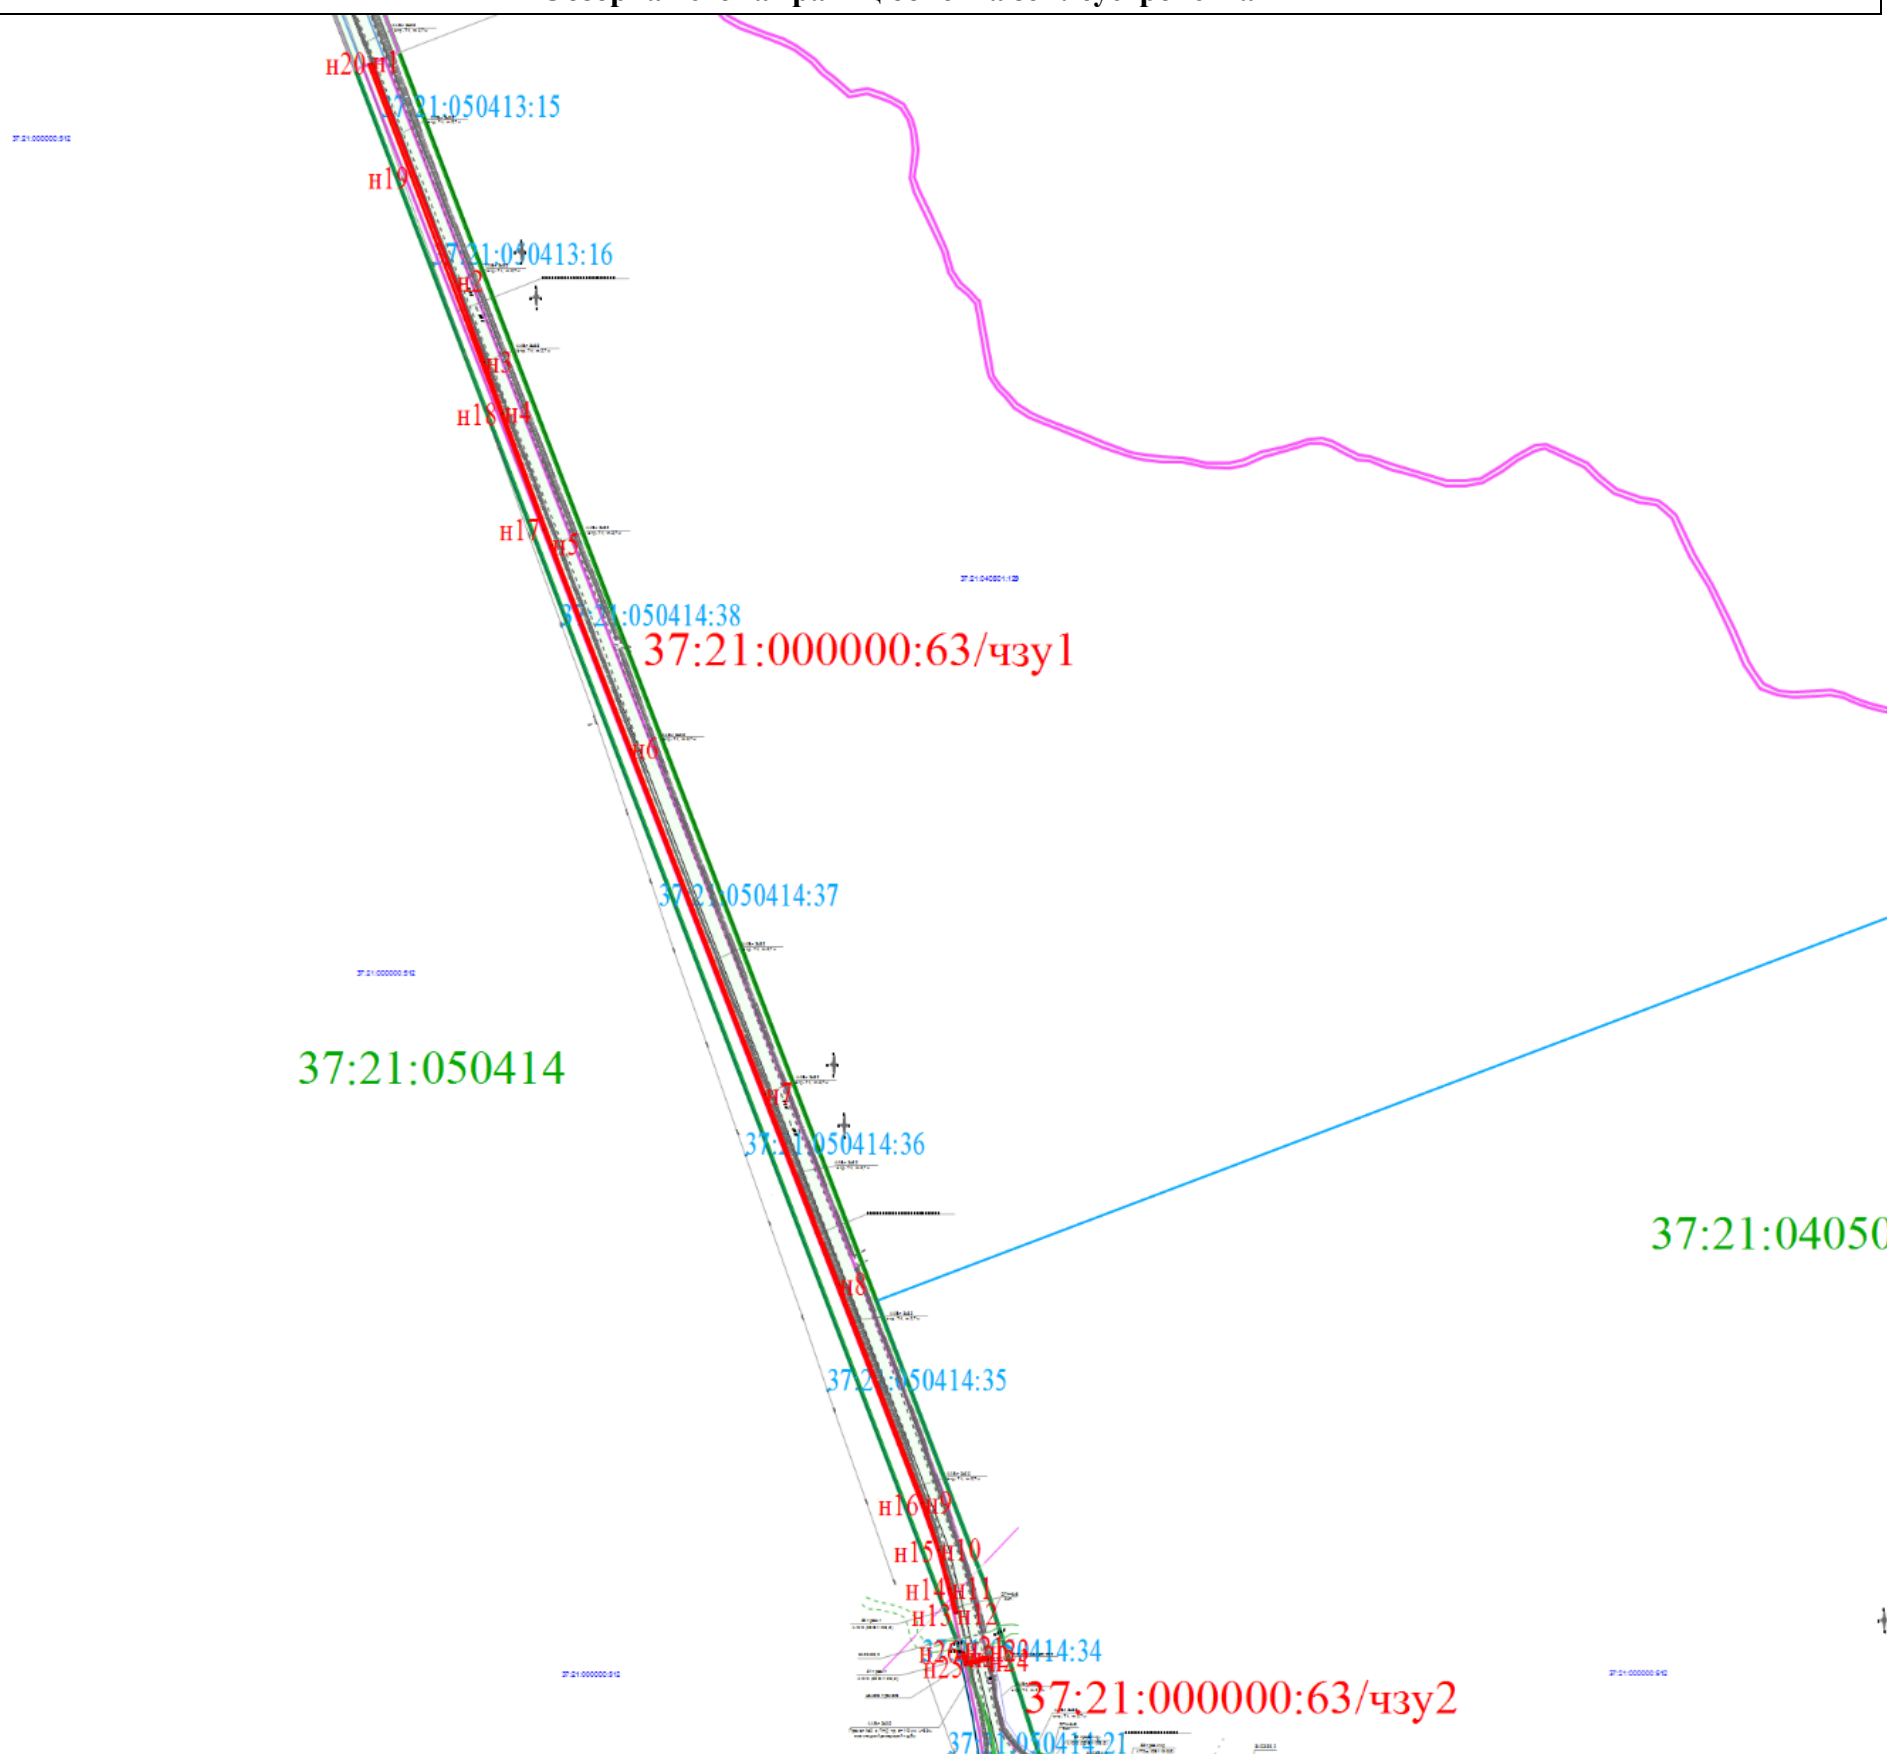

Масштаб 1 : 20000

Условные обозначения:

	- границы объекта землеустройства
	- границы административно-территориальных образований
	- граница кадастрового квартала
	- границы земельных участков
123	- кадастровые номера земельных участков

Подпись

Дата « 07 » 04 2025 г.

Место для оттиска печати лица, составившего карту (план) объекта землеустройства